

## Městský úřad Náchod

odbor dopravy a silničního hospodářství  
Němcové 2020, 547 01 Náchod

Sp. zn.: KS 5501/2017/DSH/A  
Čj. (Če.): MUNAC 32810/2017/DSH/A  
Eviden. číslo: **96A/17**  
Vyřizuje: Alena Klimecká  
Tel./mobil: 491 405 168, 773 758 954  
E-mail: a.klimecka@mestonachod.cz

Michal Lokvenc  
U Rubeny 498  
Velké Poříčí  
IČ: 62718878

Datum: 16. 5. 2017

## VEŘEJNÁ VYHLÁŠKA

### OPATŘENÍ OBECNÉ POVAHY

Městský úřad Náchod, odbor dopravy a silničního hospodářství, jako příslušný správní orgán podle § 124 odst. 6 zákona č. 361/2000Sb., o provozu na pozemních komunikacích a o změnách některých zákonů, ve znění pozdějších předpisů, na základě ust. § 77 odst. 5 zákona o provozu na pozemních komunikacích, ust. § 171 zákona č. 500/2004 Sb., správní řád, ve znění pozdějších předpisů (dále jen správní řád), k žádosti Michal Lokvenc, U Rubeny 498 Velké Poříčí, IČ: 62718878 o z n a m u j e, že

#### s t a n o v í

po projednání s Policií České republiky, Krajského ředitelství policie Královéhradeckého kraje, územního odboru dopravního inspektorátu Náchod, ve smyslu ustanovení § 77 odst. 3 a 5 zákona č. 361/2000 Sb., o provozu na pozemních komunikacích a o změnách některých zákonů, v platném znění a vyhlášky č. 294/2015 Sb., který vydal stanovisko ze dne 15. 5. 2017 pod čj. KRPH-46099/ČJ-2017-050506

#### přechodnou úpravu provozu

na silnici č. III/303 1 kat. území Velké Poříčí, dle grafického znázornění v příloze

#### Za podmínek:

**Dopravní značení provedte jako:** přenosné dopravní značení

**Velikost dopravního značení:** základní rozměrová řada

**Provedení dopravního značení:** reflexní

**Platnost úpravy:** 26. 5. 2017 od 15:00 hod. do 28. 5. 2017 do 12:00 hod.

**Důvod:** „Poříčské pivní slavnosti“

#### **Odpovědná osoba za provedení dopravního značení:**

Michal Lokvenc, U Rubeny 498, Velké Poříčí, tel. 731 579 373.

## **Další podmínky pro osazení přechodné úpravy provozu:**

- 1) **Dopravní značení, případně dopravní zařízení, provedte dle přiloženého situačního plánu, pokud je tento nedílnou součástí tohoto stanovení, nebo podle slovního popisu uvedeného v tomto stanovení.**
- 2) Dopravní značky musí být upevněny na kovových sloupcích nebo konstrukcích bílé barvy nebo s metalizovaným povrchem, případně na sloupech VO a nesmí zasahovat do průjezdního profilu komunikace. Dopravní značení bude umístěno na předepsaných podpěrných sloupcích, které budou zajištěny a zatíženy takovým způsobem, aby nedocházelo k jejich pádu.
- 3) Přechodné dopravní značky musí být umístěny na sloupcích červeno-bíle pruhovaných spodní okraj přenosné dopravní značky musí být min. 0,6 m nad niveletou vozovky.
- 4) Umístění přechodných dopravních značek musí splňovat podmínky stanovené v TP č. 66 – Zásady pro označování pracovních míst na pozemních komunikacích III. vydání schválené MD ČR, pod č.j. 21/2015-120-TN/1, ze dne 12.3.2015 s účinností od 1.4.2015.
- 5) Vnitřní okraj značky bude 0,5 až 2m od okraje vozovky nebo chodníku (u vozovek se zpevněnou krajnicí od vnějšího okraje zpevněné krajnice).
- 6) Viditelnost dopravního značení musí být mimo obec zajištěna ze vzdálenosti 100 m a v obci z 50m. Dopravní značení musí být umístěno tak, aby netvořilo překážku rozhledových poměrů případných křižovatek a sjezdů. Značení nebude svévolně odstraňováno pracovníky stavby a značení bude denně kontrolováno.
- 7) Barevně i provedením musí dopravní značky odpovídat vyhlášce č. 294/2015 Sb., a ČSN EN 12899-1, ČSN EN 1463.
- 8) **Toto stanovení přechodné úpravy silničního provozu musí být na místě předloženo kontrolním orgánům.**

## **Odůvodnění**

Michal Lokvenc, U Rubeny 498, Velké Poříčí, IČ: 62718878 požádal dne 15. 5. 2017 Městský úřad Náchod, odbor dopravy a silničního hospodářství, o stanovení přechodné úpravy provozu, na silnici č. III/303 1 kat. území Velké Poříčí, dle grafického znázornění v příloze. Důvodem je konání „Poříčské pivní slavnosti“.

K žádosti bylo doloženo písemné stanovisko příslušného orgánu policie - Policie České republiky, Krajského ředitelství policie Královéhradeckého kraj, územního odboru Náchod, dopravního inspektorátu, vydané pod čj. KRPH-46099/ČJ-2017-050506 ze dne 15. 5. 2017.

Správní orgán žádost posoudil dle platné právní úpravy, dle zákona č. 361/2000 Sb., o provozu na pozemních komunikacích a o změnách některých zákonů, v platném znění a dle vyhlášky č. 294/2015 Sb., v souladu s ust. § 77 odst. 5 zákona stanovil přechodnou úpravu provozu ve shora uvedeném znění.

## **Poučení**

Proti opatření obecné povahy nelze podat opravný prostředek (ustanovení § 173 odst. 2 správního řádu).

otisk úředního razítka

Ing. Radka Kejzlarová v.r.  
pověřená vedením odboru dopravy  
a silničního hospodářství


Za správnost vyhotovení:  
Alena Klimecká

Toto opatření obecné povahy musí být vyvěšeno na úřední desce orgánu, který písemnost doručuje a zveřejněno způsobem umožňujícím dálkový přístup.  
Opatření obecné povahy musí být vyvěšeno po dobu 15 dnů na úřední desce Městys Velké Poříčí a po této lhůtě vráceno zpět na odbor dopravy a silničního hospodářství s vyznačením doby vyvěšení.  
Opatření obecné povahy nabývá účinnosti pátým dnem po vyvěšení veřejné vyhlášky.


Vyvěšeno dne 16. 5. 2017

Sejmuto dne

Razítko, podpis oprávněné úřední osoby potvrzující vyvěšení a sejmutí na úřední desce

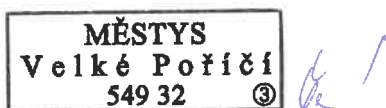

Zveřejněno způsobem umožňujícím dálkový přístup dne: 16. 5. 2017

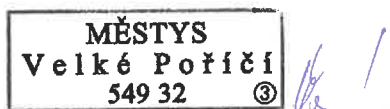

Razítko, podpis, oprávněné úřední osoby potvrzující vyvěšení a sejmutí oznámení způsobem umožňujícím dálkový přístup.

**Rozdělovník:**

**I/ účastníci řízení:**


- 1) Michal Lokvenc, U Rubeny 498, Velké Poříčí
- 2) Správa silnic Královéhradeckého kraje p.o. Hr. Králové
- 3) Městys Velké Poříčí
- 3) ostatní – veřejná vyhláška  
Městský úřad Náchod – úřední deska  
Úřad městyse Velké Poříčí – úřední deska

**II/ Dotčené orgány a instituce:**

Policie ČR KŘPKÚODI Náchod

Počet listů/počet příloh: 4/ 1x situace

# TI 1 : 500

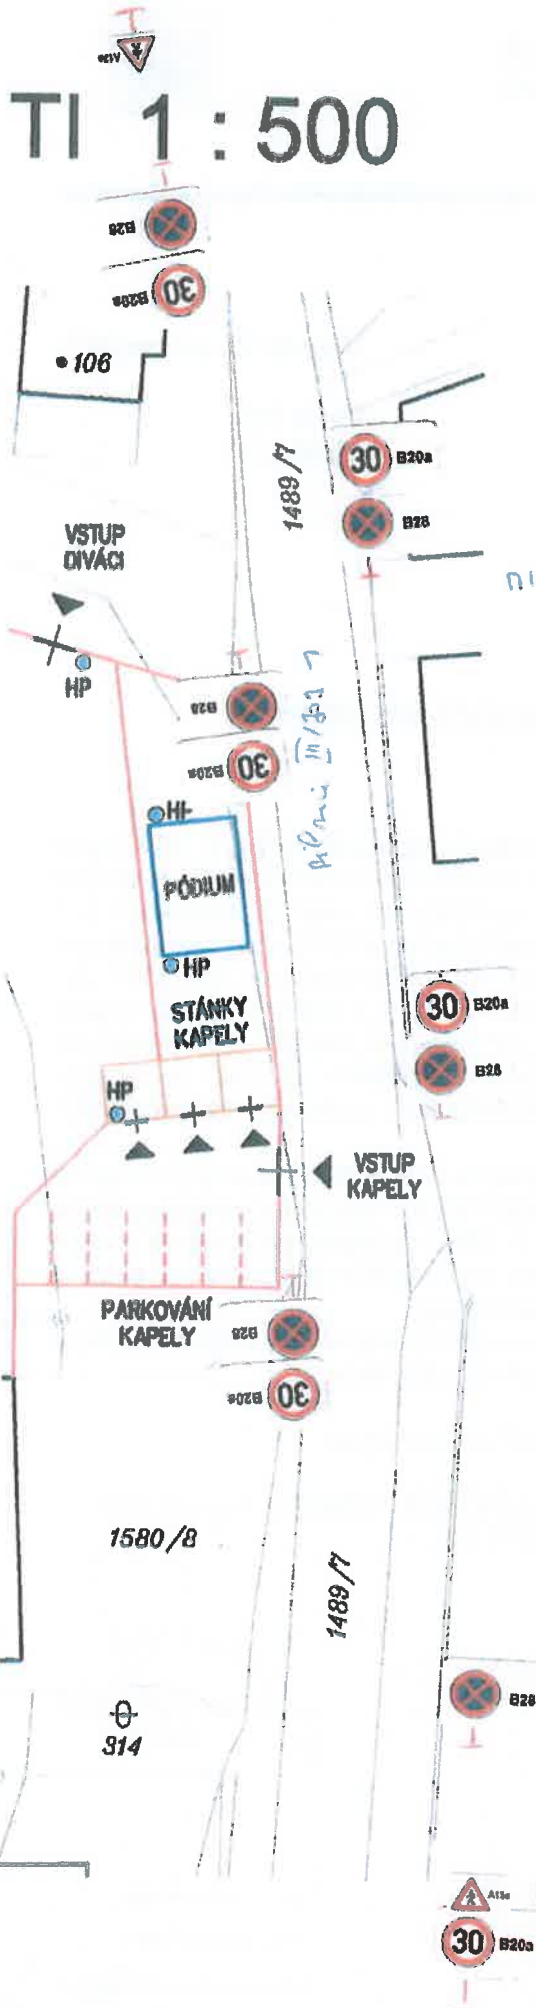

## LEGENDA

- KATASTRÁLNÍ MAPA
- STÁVAJÍCÍ OPLOCENÍ
- OCELOVÉ MOBILNÍ OPLOCENÍ VÝŠKY 2,
- PÓDIUM
- PRODEJNÍ STÁNKY
- EKOLOGICKÉ WC
- HP PŘENOSNÝ SNĚHOVÝ HASÍČÍ PŘÍSTROJ

14-46099 / 07-012-022 6  
POLICIE ČESKÉ REPUBLIKY  
KRAJSKÁ ŘEDITELSTVÍ POLICIE  
KRAJE  
ÚZEMNÍ ODDĚLENÍ  
DOPRAVNÍ INSPEKTORÁT  
547 45 NÁCHOD  
pd. David KULT


VYPRACOVAL : ING. VÁCLAV POHL  
DATUM : 28. 4. 2017







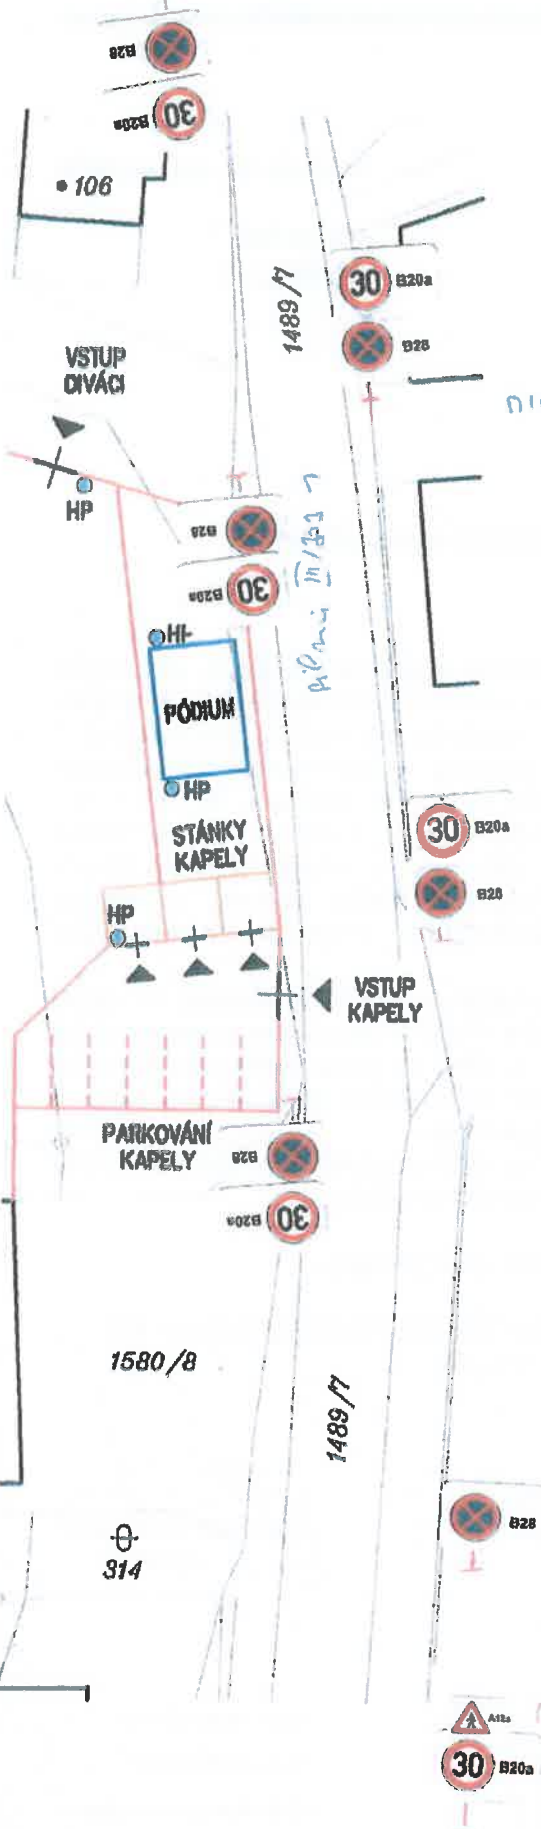


Projekce Poh

A15 (A12 a - Rozsah (Kouty))  
30 B20a

# TI 1 : 500



## LEGENDA

-  KATASTRÁLNÍ MAPA
-  STÁVAJÍCÍ OPLOCENÍ
-  OCELOVÉ MOBILNÍ OPLOCENÍ VÝŠKY 2,
-  PÓDIUM
-  PRODEJNÍ STÁNKY
-  EKOLOGICKÉ WC
-  PŘENOSNÝ SNĚHOVÝ HASÍČÍ PŘÍSTROJ

*DLE L. NOSTIČKOVY*

*1489/7 - 1580/8 - 314*

*pod. David KULT*

POLICIE ČESKÉ REPUBLIKY  
 KRÁLOVSKO-ČESKOLITOMSKÝ ÚZEMNÍ ODBOR  
 DOPRAVNÍ INSPEKTORÁT  
 347 45 NÁCHOD

VYPRACOVAL : ING. VÁCLAV POHL

DATUM : 28. 4. 2017



Projekt Poh

*A12a (A12a - Pozor (Pevný))*

