
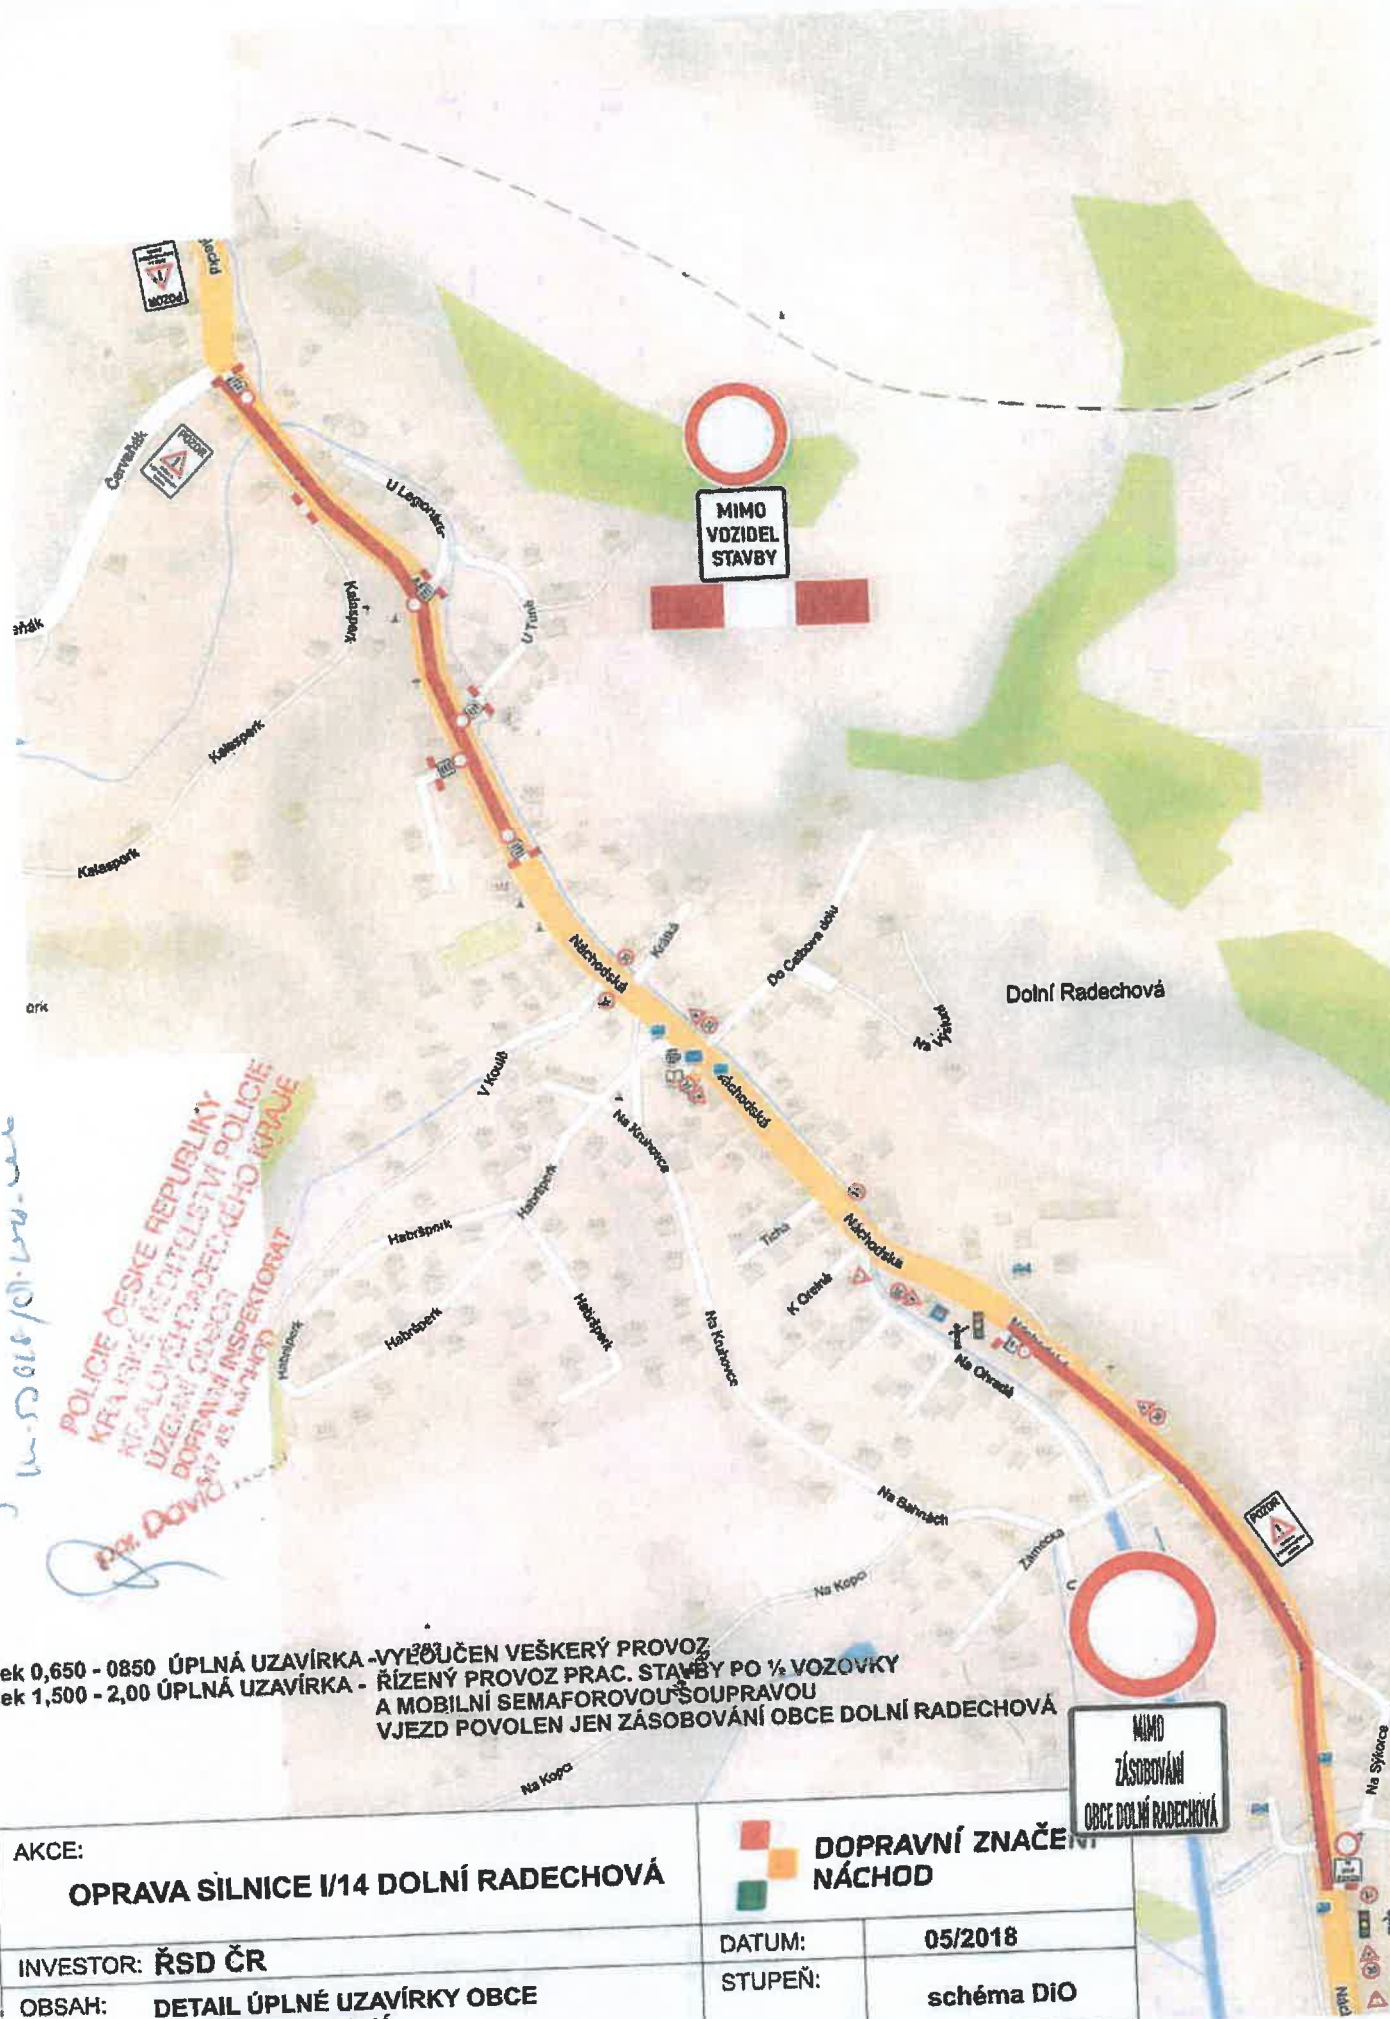


15.5.2018
 15.5.2018
 15.5.2018

POLICIE ČESKÉ REPUBLIKY
 KRAJSKÉ ŘÍDITELSTVÍ POLICIE
 ÚZEMNÍ ŘÍDITELSTVÍ POLICIE
 DOŘADNÍ ÚSTŘEDÍ
 Mgr. DOVČAL


isek 0,650 - 0850 ÚPLNÁ UZAVÍRKA - VYČOUČEN VEŠKERÝ PROVOZ
 isek 1,500 - 2,00 ÚPLNÁ UZAVÍRKA - ŘÍZENÝ PROVOZ PRAC. STAVBY PO 1/2 VOZOVKY
 A MOBILNÍ SEMAFOROVOU SOUPRAVOU
 VJEZD POVOLEN JEN ZÁSOBOVÁNÍ OBCE DOLNÍ RADECHOVÁ

AKCE: OPRAVA SILNICE I/14 DOLNÍ RADECHOVÁ	 DOPRAVNÍ ZNAČENÍ NÁCHOD	
INVESTOR: ŘSD ČR	DATUM:	05/2018
OBSAH: DETAIL ÚPLNÉ UZAVÍRKY OBCE DOLNÍ RADECHOVÁ	STUPEŇ:	schéma DiO
ZHOTOVITEL: EUROVIA CS, a.s.		




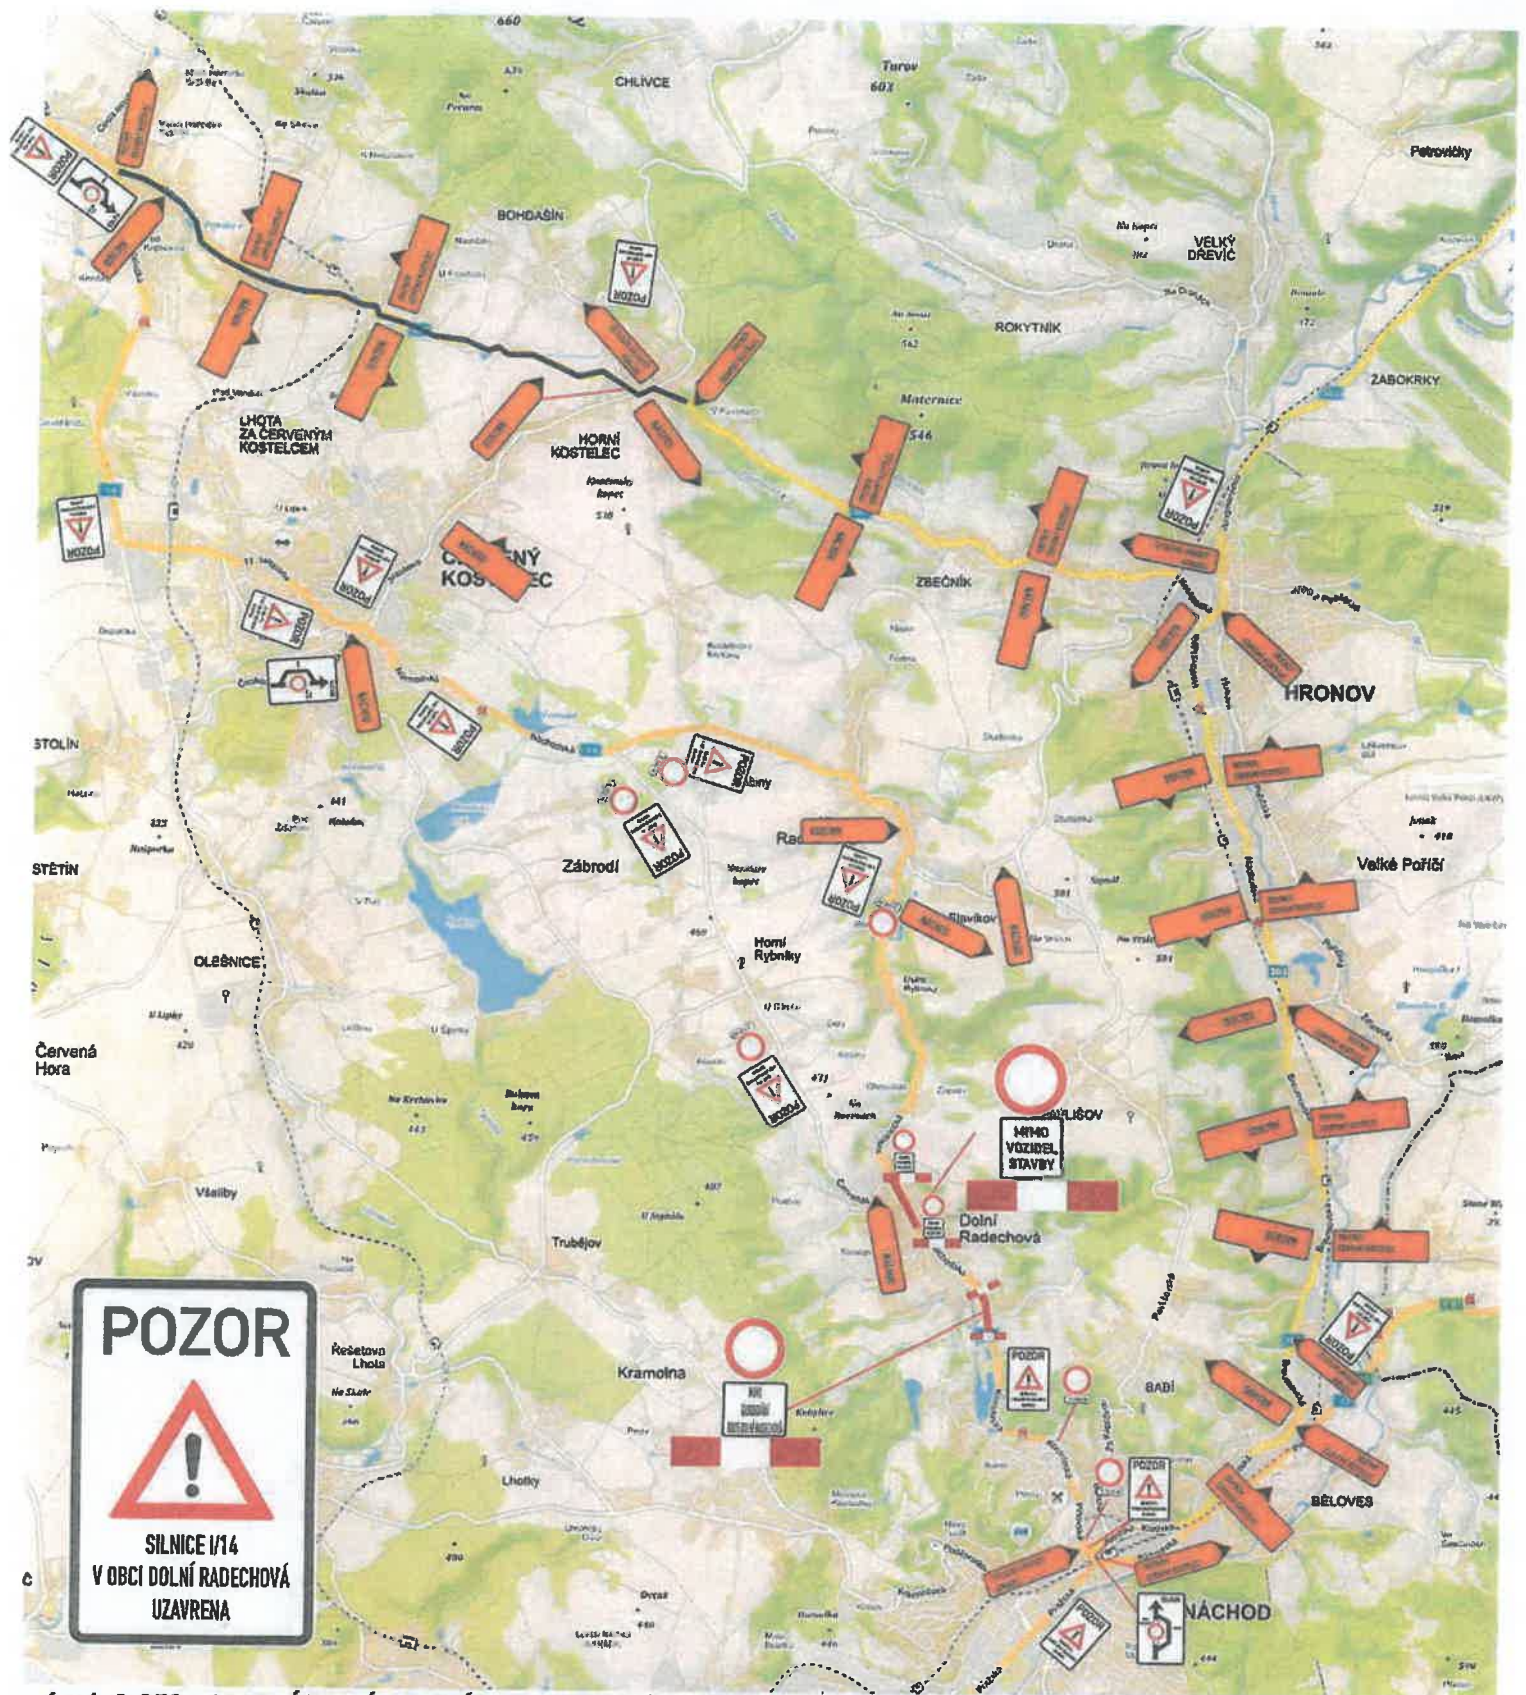
ULICE ČESKÉ REPUBLIKY
KRAJSKÉ ŘÍDITELSTVÍ POLICIE
KRAJŮVÝH
ÚZEMNÍ ÚŘAD ČKÉHO KRAJE
DOPRAVNÍ INSPEKTORÁT
SAT 45 NÁCHOD

14. 5. 2018 - 3. 7. 2018
14. 5. 2018 10. 7. 2018
Doc. David KURT

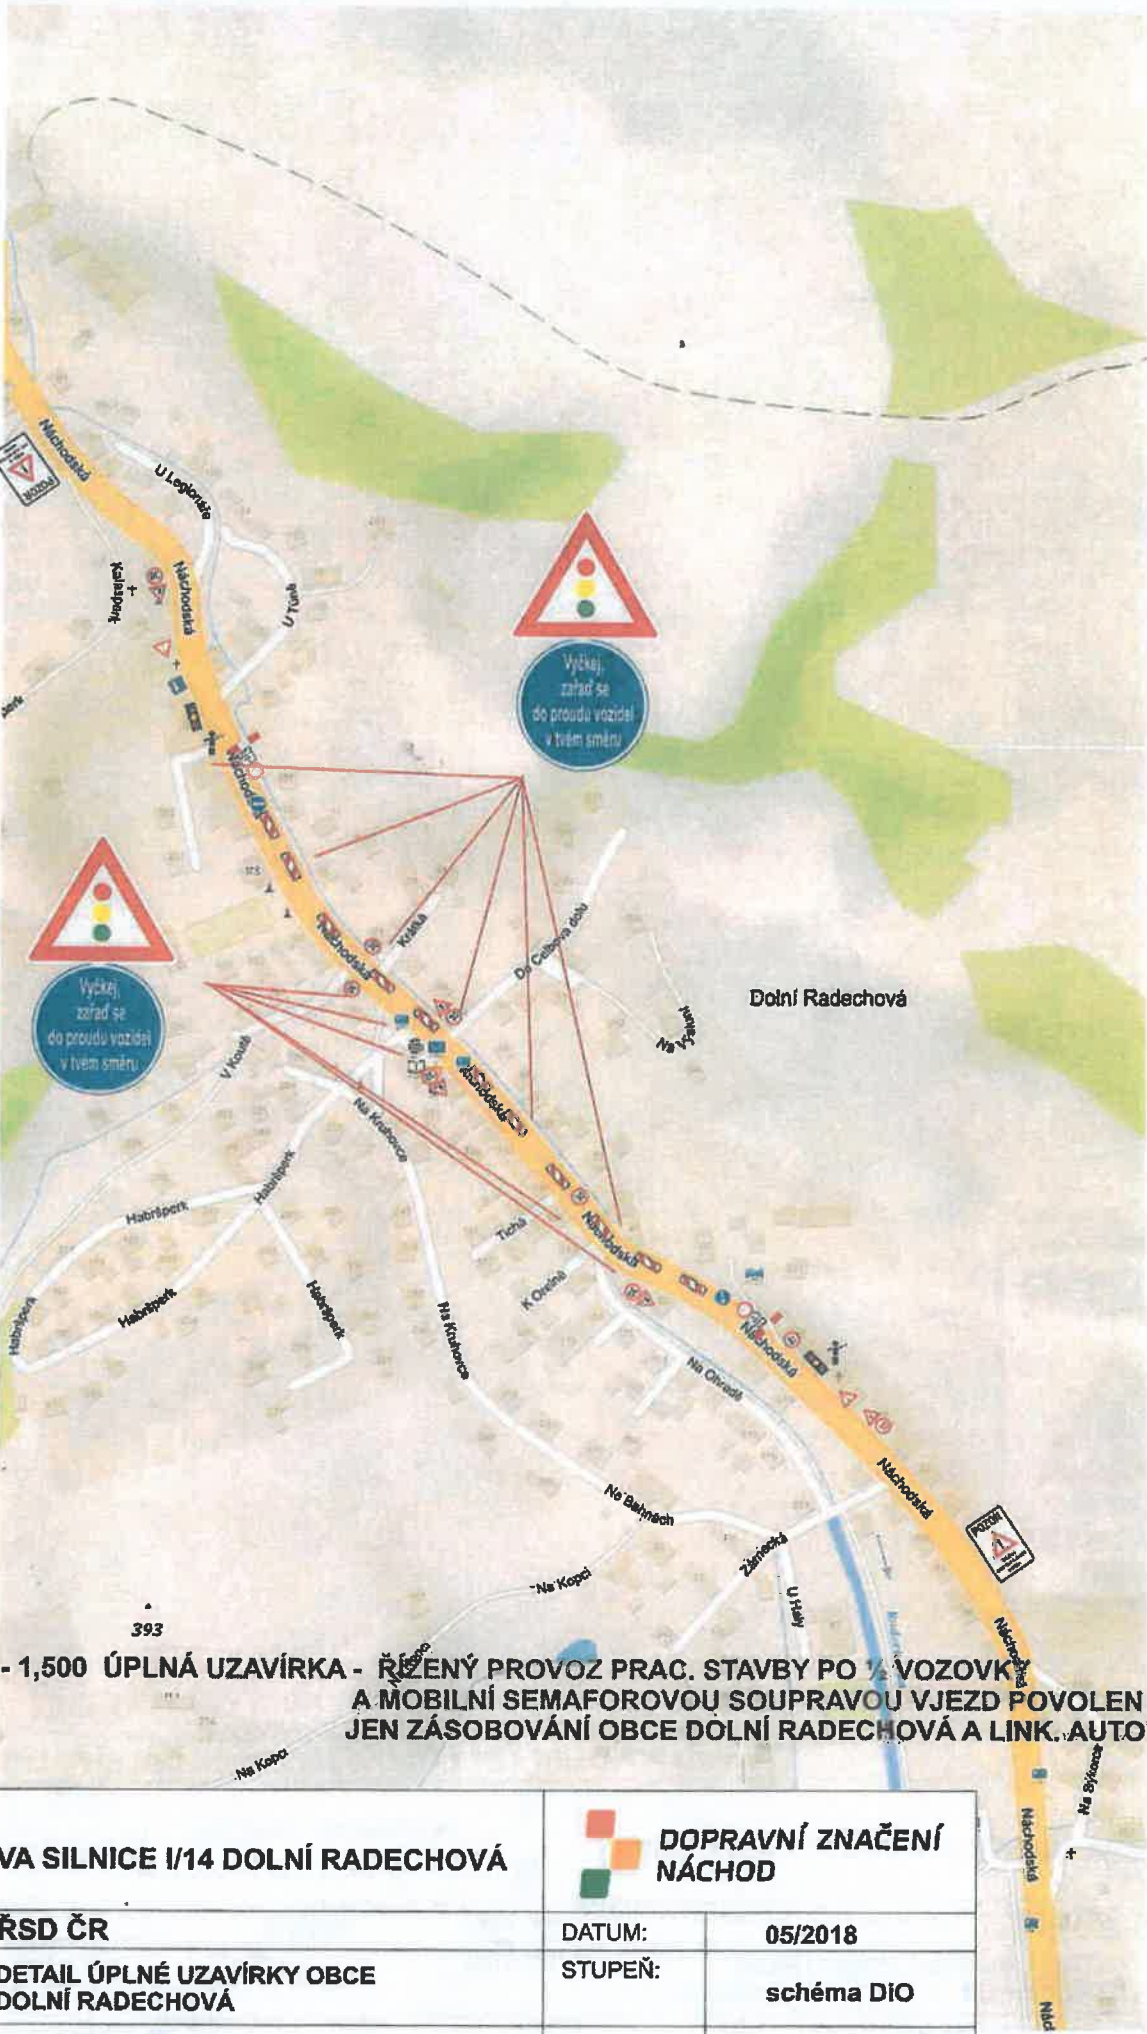

úsek 0,850 - 1,500 ÚPLNÁ UZAVÍRKA - ŘEŠENÝ PROVOZ PRAC. STAVBY PO 1/2 VOZOVK
A MOBILNÍ SEMAFOROVOU SOUPRAVOU VJEZD POVOLEN
JEN ZÁSOBOVÁNÍ OBCE DOLNÍ RADECHOVÁ A LINK. AUTOBUSŮM

AKCE: OPRAVA SILNICE I/14 DOLNÍ RADECHOVÁ	 DOPRAVNÍ ZNAČENÍ NÁCHOD	
INVESTOR: ŘSD ČR	DATUM:	05/2018
OBSAH: DETAIL ÚPLNÉ UZAVÍRKY OBCE DOLNÍ RADECHOVÁ	STUPEŇ:	schéma DIO
ZHOTOVITEL: EUROVIA CS, a.s.		



POZOR


**SILNICE I/14
V OBCI DOLNÍ RADECHOVÁ
UZAVŘENA**

úsek 0,650 - 0850 ÚPLNÁ UZAVÍRKA - VYLOUČEN VEŠKERÝ PROVOZ
 úsek 1,500 - 2,00 ÚPLNÁ UZAVÍRKA - ŘÍZENÝ PROVOZ PRAC. STAVBY PO ½ VOZOVKY
 A MOBILNÍ SEMAFOROVOU SOUPRAVOU
 VJEZD POVOLEN JEN ZÁSOBOVÁNÍ OBCE DOLNÍ RADECHOVÁ


AKCE: OPRAVA SILNICE I/14 DOLNÍ RADECHOVÁ	DOPRAVNÍ ZNAČENÍ NÁCHOD	
INVESTOR: ŘSD ČR	DATUM:	05/2018
OBSAH: DETAIL OBJÍZDNÉ TRASY ÚPLNÉ UZAVÍRKY OBCE DOLNÍ RADECHOVÁ	STUPEŇ:	schéma DiO
ZHOTOVITEL: EUROVIA CS, a.s.		

ČESKÁ REPUBLIKA
 POLICE ČESKÉ REPUBLIKY
 ÚJEDNÁNÍ
 ÚJEDNÁNÍ INSPEKTORÁT
 ÚJEDNÁNÍ NÁCHOD
 POLICE ČESKÉ REPUBLIKY
 ÚJEDNÁNÍ INSPEKTORÁT
 ÚJEDNÁNÍ NÁCHOD

Handwritten notes:
 14-53627 0-2018-1
 14-53627 10-2018-1
 Pa. David KULT

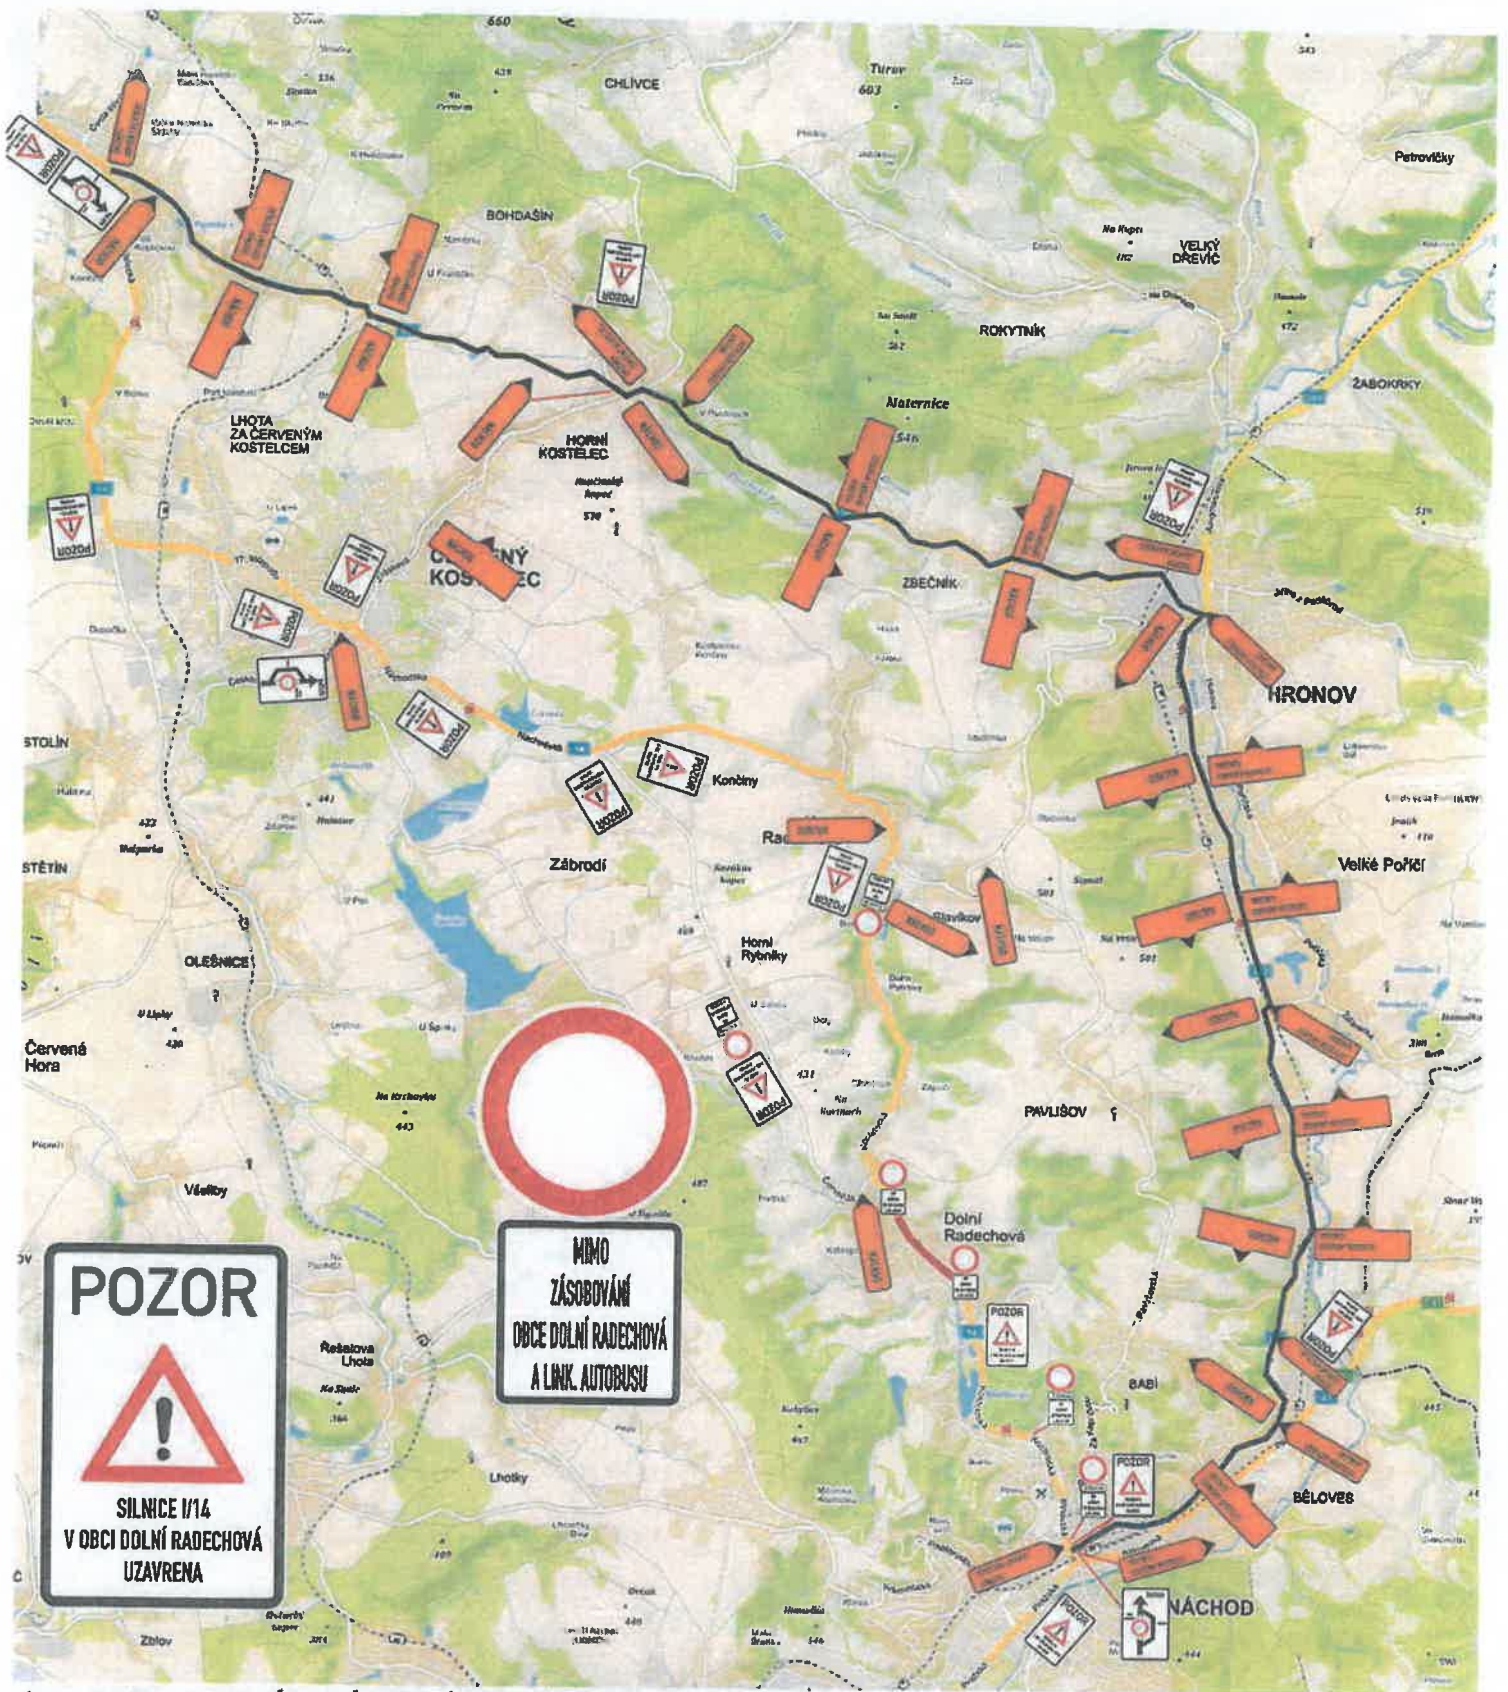


**úsek 0,850 - 1,500 ÚPLNÁ UZAVÍRKA - ŘÍZENÝ PROVOZ PRAC. STAVBY PO ½ VOZOVKY
A MOBILNÍ SEMAFOROVOU SOUPRAVOU VJEZD POVOLEN
JEN ZÁSOBOVÁNÍ OBCE DOLNÍ RADECHOVÁ A LINK. AUTOBUSŮM**

AKCE: OPRAVA SILNICE I/14 DOLNÍ RADECHOVÁ	 DOPRAVNÍ ZNAČENÍ NÁCHOD	
INVESTOR: ŘSD ČR	DATUM:	05/2018
OBSAH: DETAIL OBJÍZDNÉ TRASY ÚPLNÉ UZAVÍRKY OBCE DOLNÍ RADECHOVÁ	STUPEŇ:	schéma DiO
ZHOTOVITEL: EUROVIA CS, a.s.		


**POLICIE ČESKÉ REPUBLIKY
KRAJSKÝ ÚŘED ČESKÉHO POLICEJNÍHO
ÚZEMNÍHO SPRÁVCE
DOPRAVNÍ INSPEKTORÁT
NÁCHOD**
David KULT

11.11.2018 / 11.11.2018 / 11.11.2018

03.10.2018 - 52027/07-1500-000
 04.10.2018 - 52027/07-1500-000
 POLICE ČESKÉ REPUBLIKY
 KRAJSKÉ ŘÍDITELSTVÍ POLICIE
 KRAJE
 : IZE
 DOPRAVNÍ INSPEKTORÁT
 547 45 NÁCHOD
 Por. David KULI

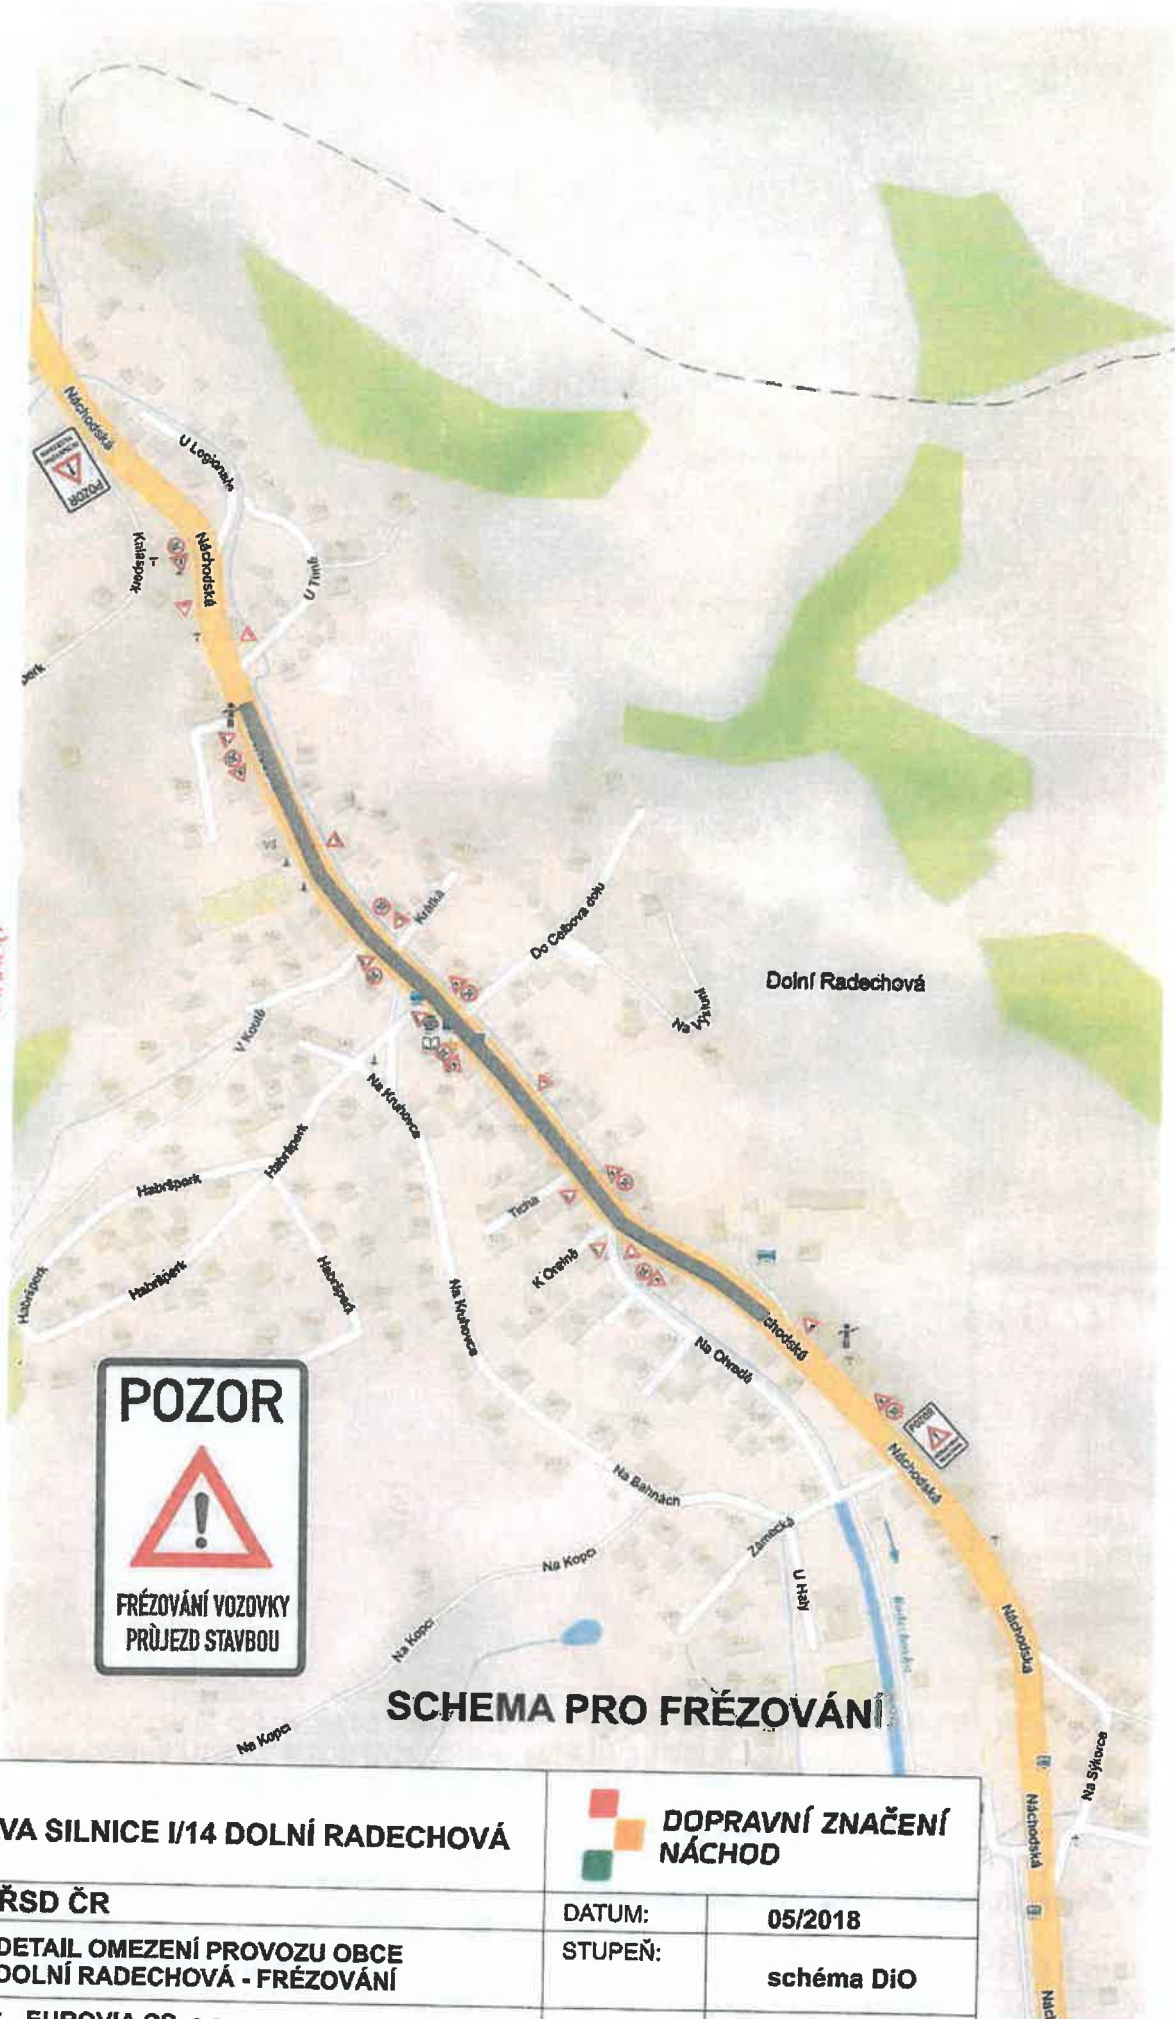

SCHEMA PRO FRÉZOVÁNÍ

AKCE: OPRAVA SILNICE I/14 DOLNÍ RADECHOVÁ	 DOPRAVNÍ ZNAČENÍ NÁCHOD	
INVESTOR: ŘSD ČR	DATUM:	05/2018
OBSAH: DETAIL OMEZENÍ PROVOZU OBCE DOLNÍ RADECHOVÁ - FRÉZOVÁNÍ	STUPEŇ:	schéma DiO
ZHOVITEL: EUROVIA CS, a.s.		

