

**Městský úřad Náchod**

odbor dopravy a silničního hospodářství  
Němcové 2020, 547 01 Náchod

Sp. zn.: KS 9709/2018/DSH/JB  
Čj. (Če.): MUNAC 63182/2018/DSH/JB  
Eviden. číslo: **200A/18**  
Vyřizuje: Ing. Jan Balcar  
Tel./mobil: 491 405 168, 775 159 093  
E-mail: j.balcar@mestonachod.cz

EUROVIA CS, a.s.  
OZ oblast Čechy střed, závod Čechy východ  
Piletická 498  
503 41 Hradec Králové  
IČO: 45274924

Datum: 6. 8. 2018

**VEŘEJNÁ VYHLÁŠKA****OPATŘENÍ OBECNÉ POVAHY**

Městský úřad Náchod, odbor dopravy a silničního hospodářství, jako příslušný správní orgán podle § 124 odst. 6 zákona č. 361/2000Sb., o provozu na pozemních komunikacích a o změnách některých zákonů, ve znění pozdějších předpisů (dále jen zákon o provozu na pozemních komunikacích), na základě ust. § 77 odst. 5 zákona o provozu na pozemních komunikacích, ust. § 171 zákona č. 500/2004 Sb., správní řád, ve znění pozdějších předpisů (dále jen správní řád), k žádosti EUROVIA CS, a.s., OZ oblast Čechy střed, závod Čechy východ, Piletická 498, 503 41 Hradec Králové, IČO: 45274924 **o z n a m u j e, ž e**

**s t a n o v í**

po projednání s Policií České republiky, Krajského ředitelství policie Královéhradeckého kraje, územního odboru dopravního inspektorátu Náchod, ve smyslu ustanovení § 77 odst. 3 a 5 zákona o provozu na pozemních komunikacích a vyhlášky č. 294/2015 Sb., který vydal stanovisko ze dne 27. 8. 2018 pod čj. KRPH-53627-dodatek/ČJ-2018-050506

**přechodnou úpravu provozu**

na silnicích II/303, II/567, III/567 2, III/301 18, III/303 5, III/303 10 a na místních komunikacích Náchod a Dolní Radechová v kat. území Náchod, Hronov, Velké Poříčí, Malé Poříčí, Babí u Náchoda, Běloves, Dolní Radechová, Horní Radechová, Horní Rybníky, Zábrodí, Červený Kostelec, Zbečnick, Horní Kostelec dle grafického znázornění v příloze

**Za podmíněk:**

**Dopravní značení provedte jako:** přenosné dopravní značení a zařízení

**Velikost dopravního značení:** základní rozměrová řada

**Provedení dopravního značení:** retroreflexní

**Platnost úpravy:** 11. 6. – 17. 6. 2018 frézování krycí vrstvy

18. 6. – 9. 9. 2018 úsek 0,850 – 1,500 – úplná uzavírka –  
umožněn průjezd linkových autobusů a vjezd obyvatelům obce Dolní Radechová a zásobování

10. 9. – 21. 10. úsek 0,650 – 0,850 a 1,500 – 2,000 úplná uzavírka

**Důvod:** rekonstrukce silnice I/14 v obci Dolní Radechová

## **Odpovědná osoba za provedení dopravního značení:**

Pan Karel Kuter, stavbyvedoucí EUROVIA CS, a.s., tel.: 731 601 504

## **Další podmínky pro osazení přechodné úpravy provozu:**

- 1) Dopravní značení, případně dopravní zařízení, provedte dle přiloženého situačního plánu, pokud je tento nedílnou součástí tohoto stanovení, nebo podle slovního popisu uvedeného v tomto stanovení.
- 2) Dopravní značky musí být upevněny na kovových sloupcích nebo konstrukcích bílé barvy nebo s metalizovaným povrchem, případně na sloupech VO a nesmí zasahovat do průjezdního profilu komunikace. Dopravní značení bude umístěno na předepsaných podpěrných sloupcích, které budou zajištěny a zatíženy takovým způsobem, aby nedocházelo k jejich pádu.
- 3) Přechodné dopravní značky musí být umístěny na sloupcích červeno-bíle pruhovaných spodní okraj přenosné dopravní značky musí být min. 0,6 m nad niveletou vozovky.
- 4) Umístění přechodných dopravních značek musí splňovat podmínky stanovené v TP č. 66 – Zásady pro označování pracovních míst na pozemních komunikacích III. vydání schválené MD ČR, pod č.j. 21/2015-120-TN/1, ze dne 12. 3. 2015 s účinností od 1. 4. 2015.
- 5) Vnitřní okraj značky bude 0,5 až 2m od okraje vozovky nebo chodníku (u vozovek se zpevněnou krajnicí od vnějšího okraje zpevněné krajnice).
- 6) Viditelnost dopravního značení musí být mimo obec zajištěna ze vzdálenosti 100 m a v obci z 50m. Dopravní značení musí být umístěno tak, aby netvořilo překážku rozhledových poměrů případných křižovatek a sjezdů. Značení nebude svévolně odstraňováno pracovníky stavby a značení bude denně kontrolováno.
- 7) Barevně i provedením musí dopravní značky odpovídat vyhlášce č. 294/2015 Sb., a ČSN EN 12899-1, ČSN EN 1463.
- 8) **Toto stanovení přechodné úpravy silničního provozu musí být na místě předloženo kontrolním orgánům.**
- 9) **Objízdná trasa v době uzavírky bude vedena obousměrně z Náchoda OK „U Itálie“ po silnici II/303 přes Velké Poříčí do Hronova zde vlevo na II/567 přes Zbečnick a Horní Kostelec do Rtyně v Podkrkonoší.**
- 10) **Dopravní inspektorát si vyhrazuje, možnost doplnění či pozměnění navržené přechodné úpravy, pro zajištění bezpečnosti a plynulosti silničního provozu.**
- 11) **Dopravní značení bude umístěno tak, aby netvořilo případně překážku rozhledových poměrů křižovatek. K vyznačení objízdných tras bude v rámci možností a vhodnosti využito pevných sloupků, jelikož uzavírka je na delší dobu a neustále dochází ze strany občanů k manipulaci a odstraňování tohoto značení. Značky umístěné na podstavcích budou zatíženy tak, aby nedocházelo k jejich pádu vlivem klimatických podmínek (vítr). Veškeré stávající značení, odporující uzavřenému úseku (směrové tabule, návěští, zákazové značky na objízdných trasách atd.), budou dočasně zneplatněny odpovídajícím způsobem (přeškrtnutím schválenou páskou a v předepsaném provedení).**

## **Odůvodnění**

EUROVIA CS, a.s., OZ oblast Čechy střed, závod Čechy východ, Piletická 498, 503 41 Hradec Králové, IČO: 45274924 požádala dne 4. 6. 2018 Městský úřad Náchod, odbor dopravy a silničního hospodářství, o stanovení přechodné úpravy provozu, na silnicích II/303, II/567,

III/567 2, III/301 18, III/303 5, III/303 10 a na místních komunikacích Náchod a Dolní Radechová v kat. území Náchod, Hronov, Velké Poříčí, Malé Poříčí, Babí u Náchoda, Běloves, Dolní Radechová, Horní Radechová, Horní Rybníky, Zábrodí, Červený Kostelec, Zbečník, Horní Kostelec dle grafického znázornění v příloze

Důvodem je rekonstrukce silnice I/14 v obci Dolní Radechová a s tím spojená úplná uzavírka.

K žádosti bylo doloženo písemné stanovisko příslušného orgánu policie - Policie České republiky, Krajského ředitelství policie Královéhradeckého kraj, územního odboru Náchod, dopravního inspektorátu, vydané pod čj. KRPH-53627-dodatek/ČJ-2018-050506 ze dne 27. 8. 2018.

Správní orgán žádost posoudil dle platné právní úpravy, dle zákona o provozu na pozemních komunikacích a dle vyhlášky č. 294/2015 Sb., v souladu s ust. § 77 odst. 5 zákona stanovil přechodnou úpravu provozu ve shora uvedeném znění.

### **Poučení**

Proti opatření obecné povahy nelze podat opravný prostředek (ustanovení § 173 odst. 2 správního řádu).

otisk úředního razítka

Ing. Radka Konárková v. r.  
pověřená vedením odboru dopravy  
a silničního hospodářství

Za správnost vyhotovení:  
Ing. Jan Balcar

Toto opatření obecné povahy musí být vyvěšeno na úřední desce orgánu, který písemnost doručuje a zveřejněno způsobem umožňujícím dálkový přístup.

**Opatření obecné povahy musí být vyvěšeno po dobu 15 dnů na úředních deskách Města Hronov, Městysse Velké Poříčí, Obce Dolní Radechová, Obce Horní Radechová, Obce Zábrodí, Města Červený Kostelec a po této lhůtě vráceno zpět na odbor dopravy a silničního hospodářství s vyznačením doby vyvěšení.**

Opatření obecné povahy nabývá účinnosti pátým dnem po vyvěšení veřejné vyhlášky.

Vyvěšeno dne

Sejmuto dne

Razítko, podpis oprávněné úřední osoby potvrzující vyvěšení a sejmutí na úřední desce

Zveřejněno způsobem umožňujícím dálkový přístup dne: .....

.....  
Razítko, podpis, oprávněné úřední osoby potvrzující vyvěšení a sejmutí oznámení způsobem umožňujícím dálkový přístup.

**Rozdělovník:**


**I/ účastníci řízení:**

- 1) EUROVIA CS, a.s., OZ oblast Čechy střed, závod Čechy východ, Piletická 498, 503 41 Hradec Králové, IČO: 45274924
- 2) Obec Dolní Radechová, Náchodská 240, 549 11 Dolní Radechová
- 4) Správa silnic Královéhradeckého kraje p. o. Hradec Králové
- 5) ostatní – veřejná vyhláška
  - Městský úřad Náchod – úřední deska
  - Městský úřad Hronov – úřední deska
  - Městský úřad Červený Kostelec – úřední deska
  - Městys Velké Poříčí – úřední deska
  - Obec Zábrodí – úřední deska
  - Obec Dolní Radechová – úřední deska
  - Obec Horní Radechová – úřední deska

**II/ Dotčené orgány a instituce:**

- Policie ČR DI Náchod
- Krajský úřad Královéhradeckého kraje, Pivovarské nám. 1245, 500 03 Hradec Králové


Počet listů / počet příloh / počet listů příloh: 4/1/5

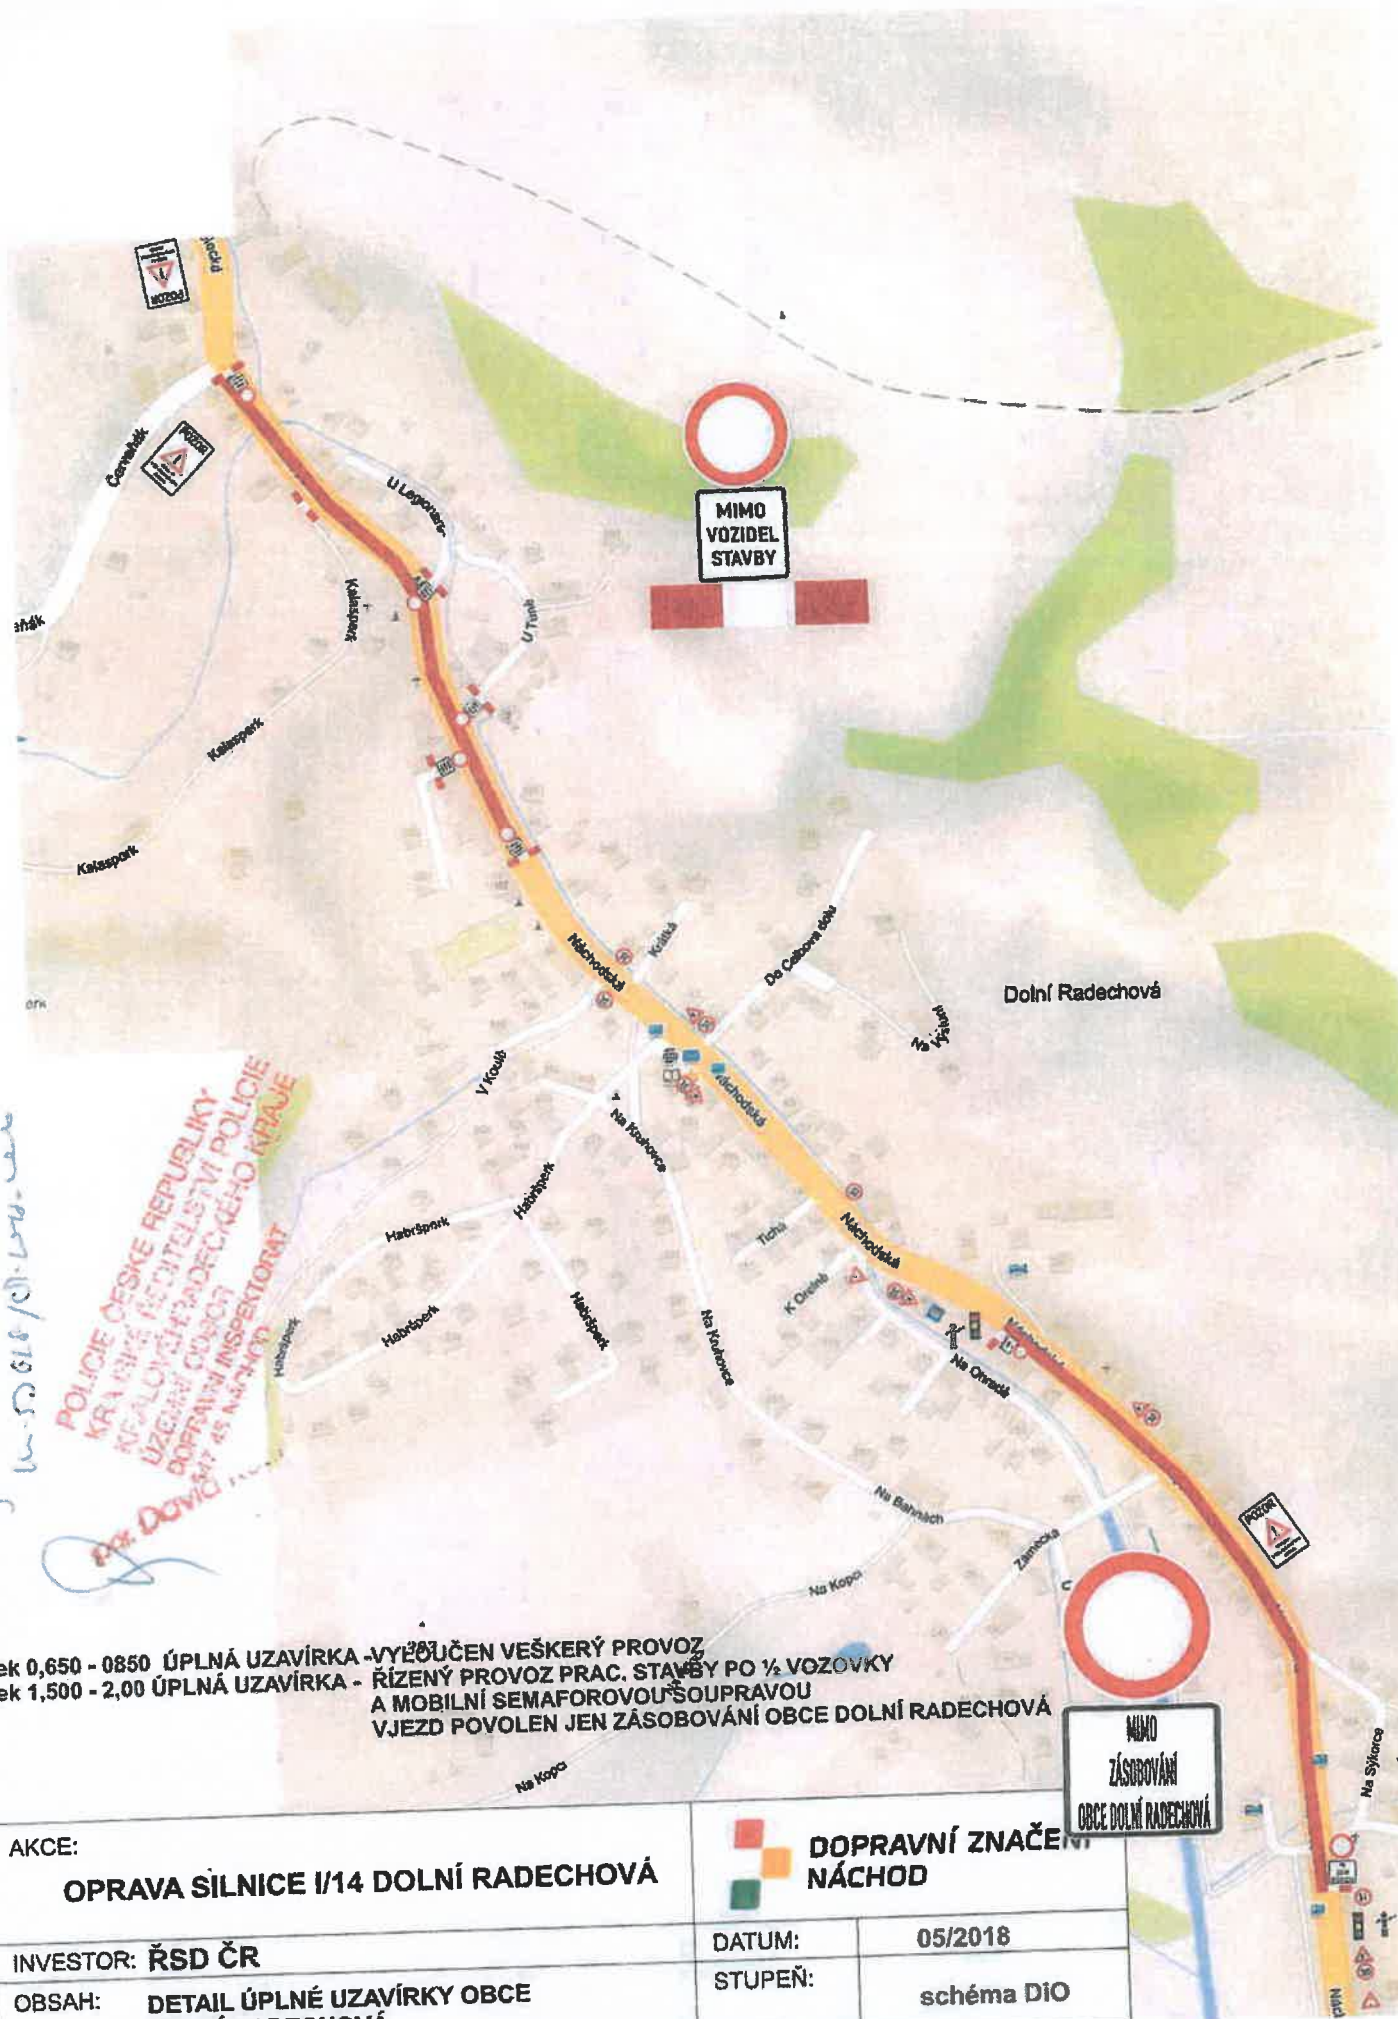

15.11.2018  
 15.11.2018  
 15.11.2018


POLICIE ČESKÉ REPUBLIKY  
 KRAJSKÉ ŘÍDITELSTVÍ POLICIE  
 ÚZEMNÍ ODŘAD  
 DOPRAVNÍ INSPEKTORÁT  
 45 NÁCHOZÍ

isek 0,650 - 0850 ÚPLNÁ UZAVÍRKA - VYČIŠTĚN VEŠKERÝ PROVOZ  
 isek 1,500 - 2,00 ÚPLNÁ UZAVÍRKA - ŘÍZENÝ PROVOZ PRAC. STAVBY PO 1/2 VOZOVKY  
 A MOBILNÍ SEMAFOROVOU SOUPRAVOU  
 VJEZD POVOLEN JEN ZÁSOBOVÁNÍ OBCE DOLNÍ RADECHOVÁ


AKCE:	 <b>DOPRAVNÍ ZNAČENÍ NÁCHOD</b>		
INVESTOR: ŘSD ČR	DATUM:	05/2018	
OBSAH: DETAIL ÚPLNÉ UZAVÍRKY OBCE DOLNÍ RADECHOVÁ	STUPEŇ:	schéma DiO	
ZHOTOVITEL: EUROVIA CS, a.s.			


POLICIE ČESKÉ REPUBLIKY  
KRAJSKÉ ŘÍDITELSTVÍ POLICIE  
ÚZEMNÍ ODVĚDOVÁNÍ  
DOPRAVNÍ ODDĚLENÍ  
602 45 NÁCHOD

12.5.2018 - 5.30.17 / 07.20.00  
12.5.2018 / 10.10.00  
DOPRAVNÍ KUL.T.

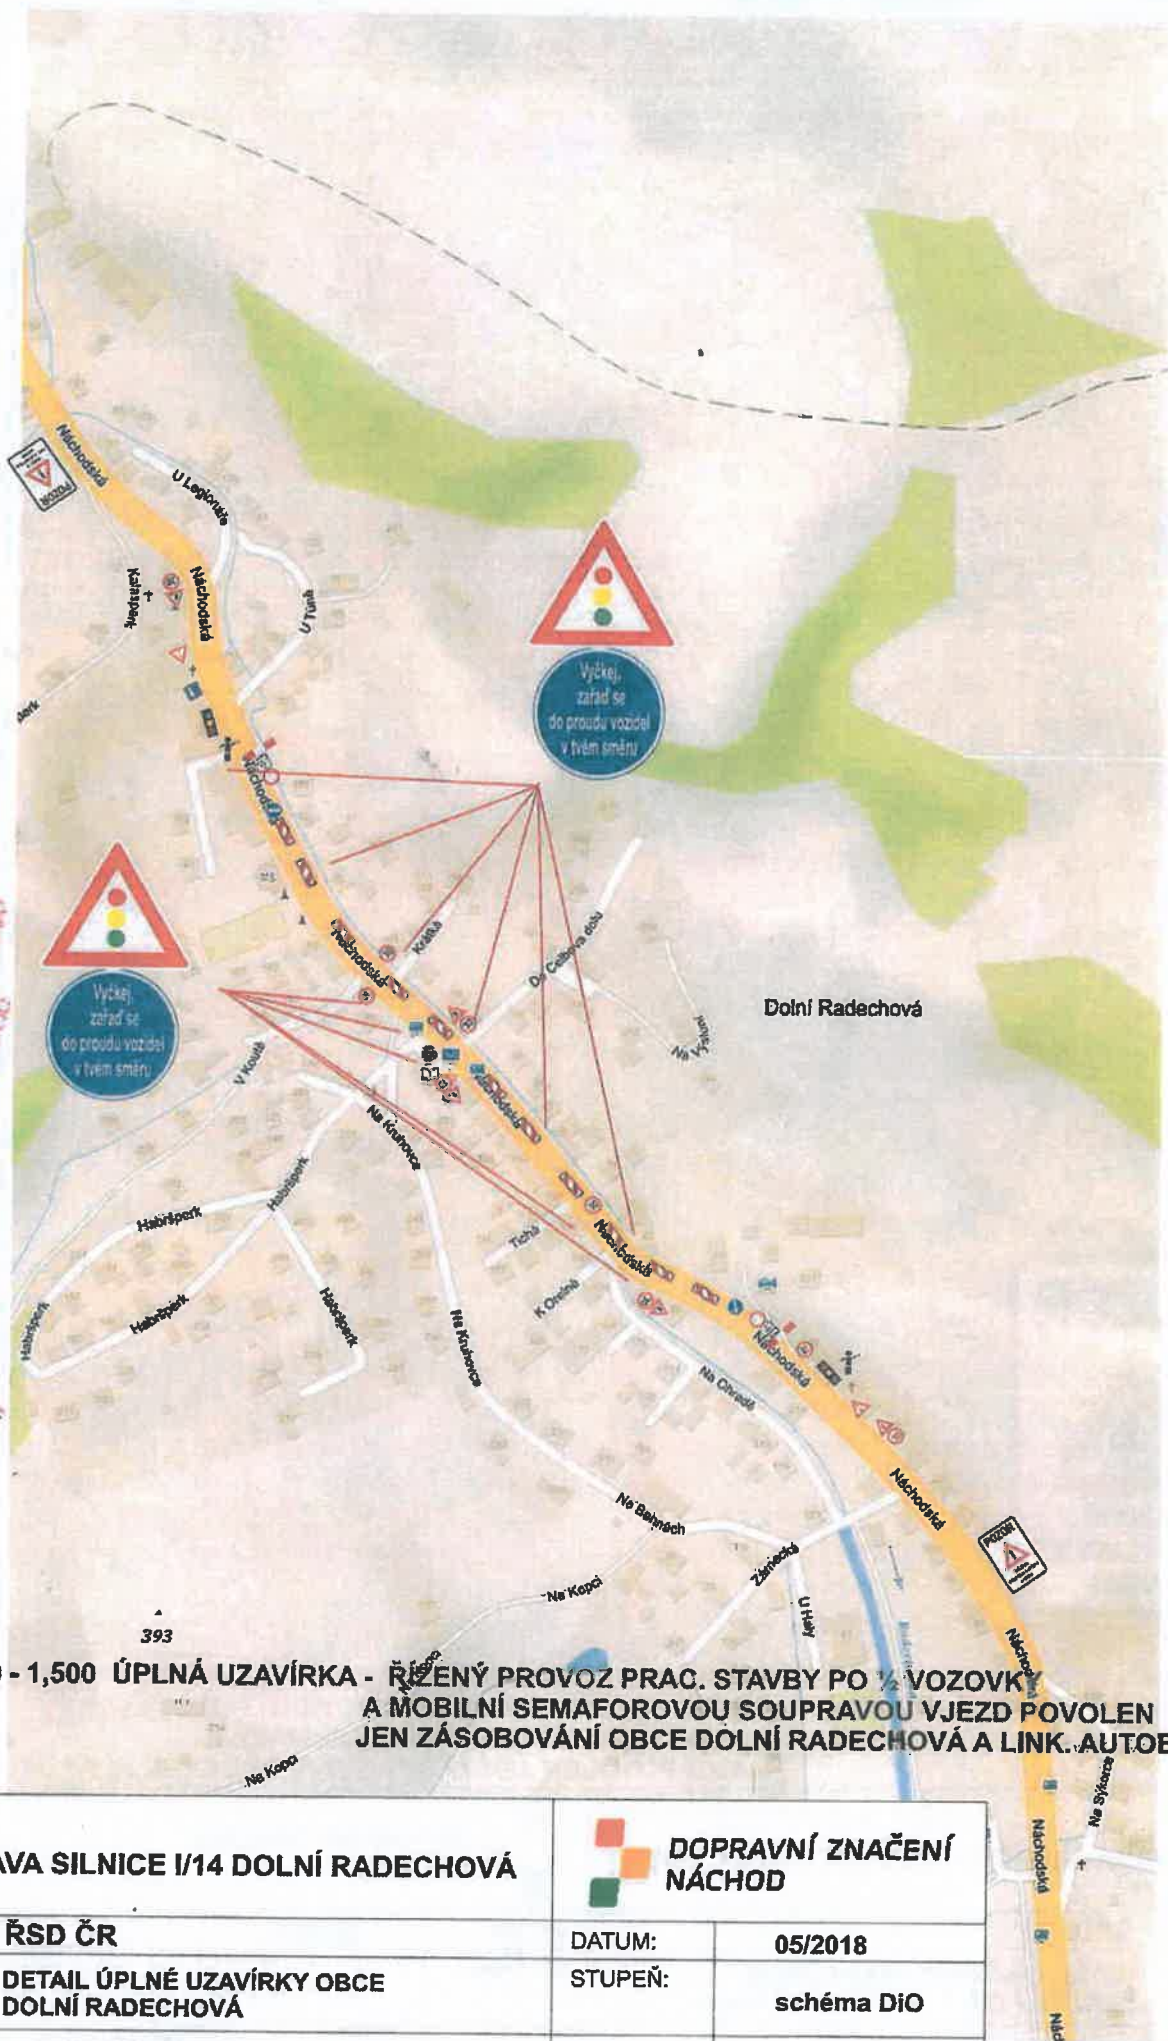


úsek 0,850 - 1,500 ÚPLNÁ UZAVÍRKA - ŘÍZENÝ PROVOZ PRAC. STAVBY PO 1/2 VOZOVKY  
A MOBILNÍ SEMAFOROVOU SOUPRAVOU VJEZD POVOLEN  
JEN ZÁSOBOVÁNÍ OBCE DOLNÍ RADECHOVÁ A LINK. AUTOBUSŮM

AKCE: <b>OPRAVA SILNICE I/14 DOLNÍ RADECHOVÁ</b>	 <b>DOPRAVNÍ ZNAČENÍ NÁCHOD</b>	
INVESTOR: <b>ŘSD ČR</b>	DATUM:	<b>05/2018</b>
OBSAH: <b>DETAIL ÚPLNÉ UZAVÍRKY OBCE DOLNÍ RADECHOVÁ</b>	STUPEŇ:	<b>schéma DiO</b>
ZHOTOVITEL: <b>EUROVIA CS, a.s.</b>		

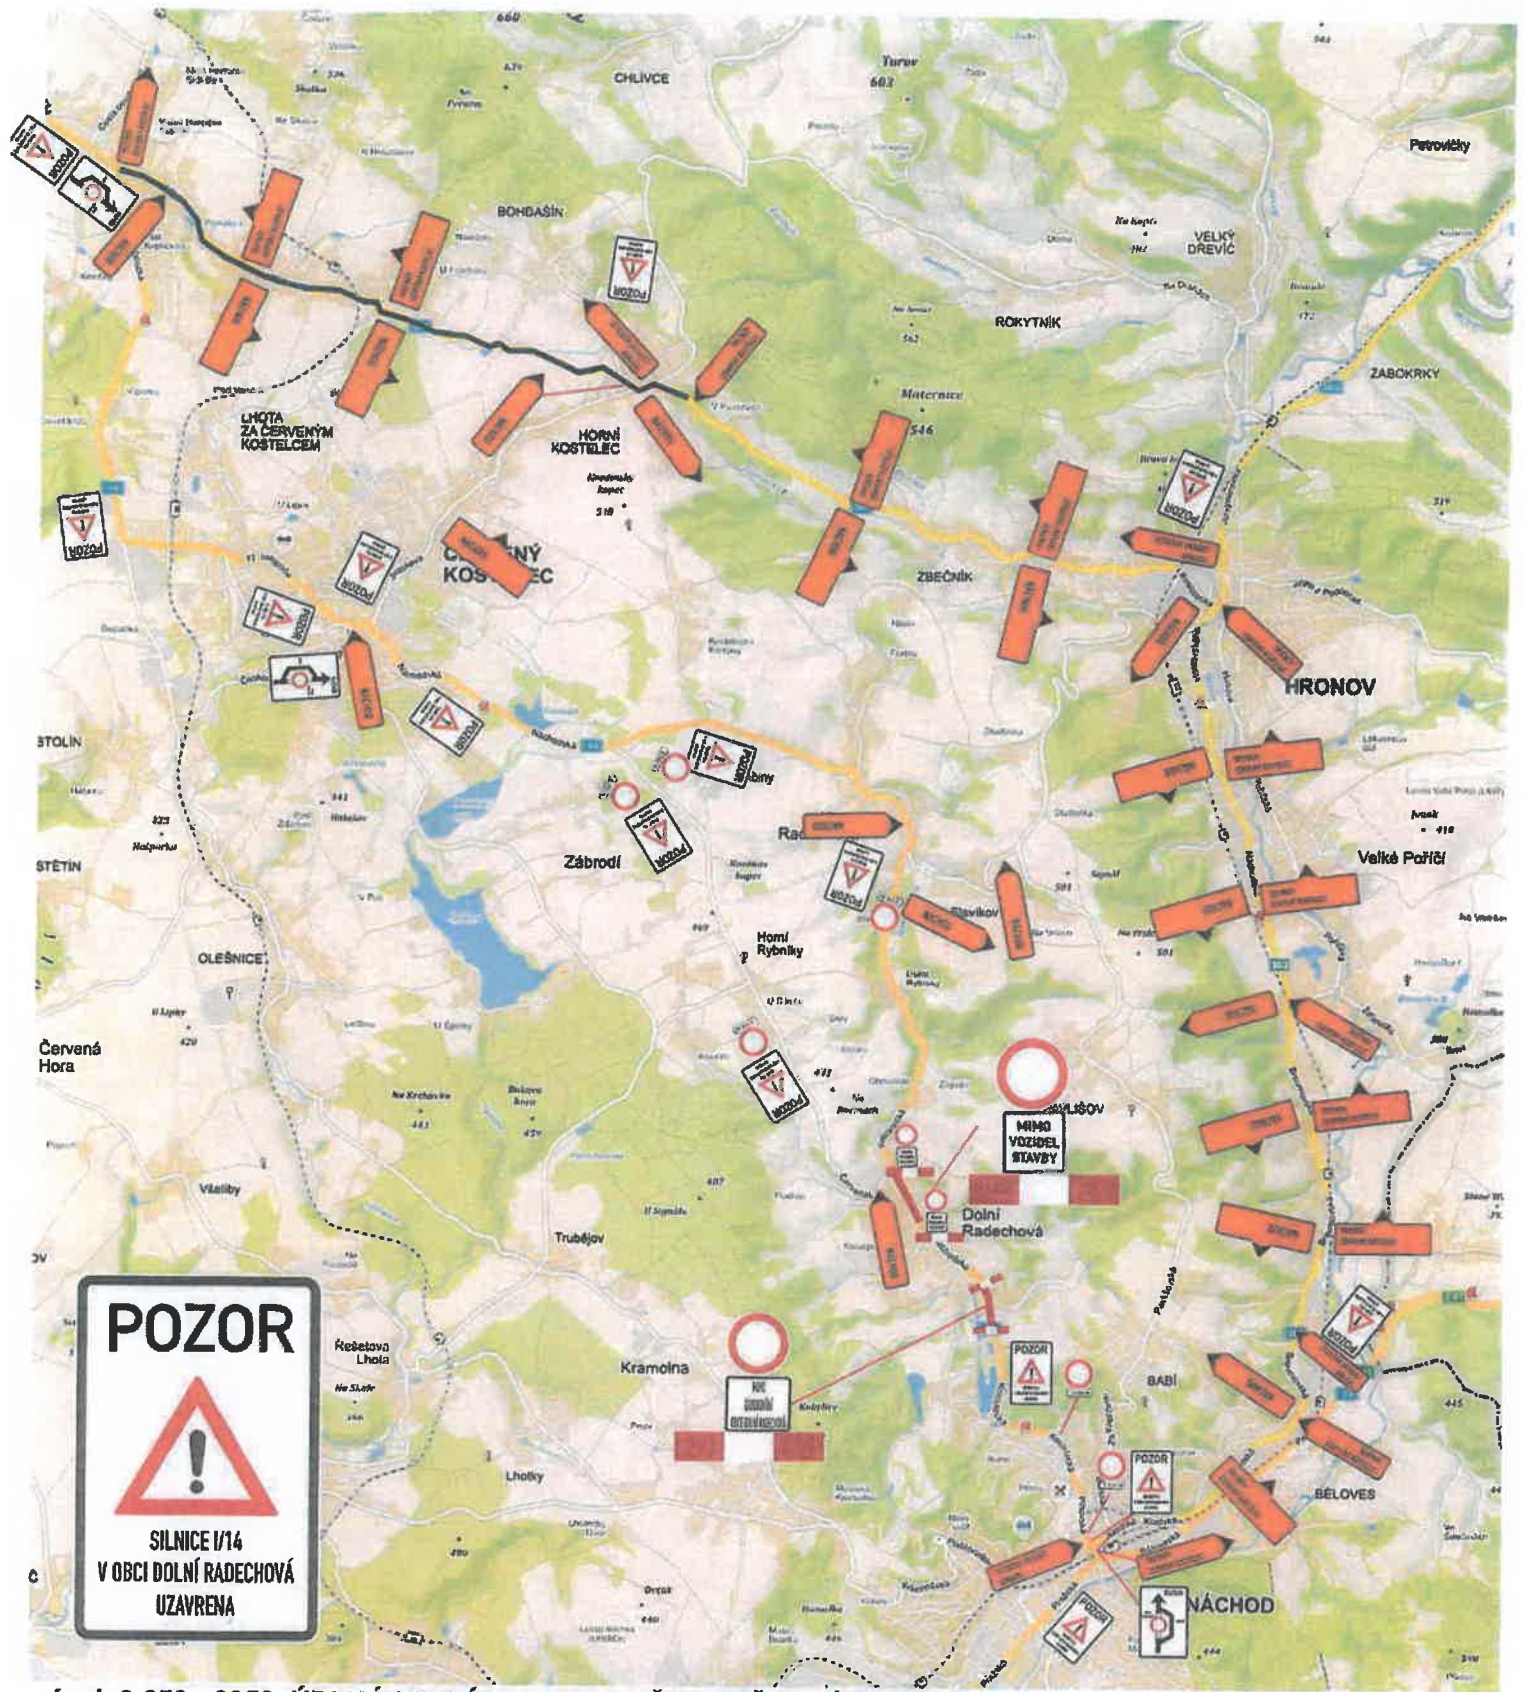


úsek 0,650 - 0850 ÚPLNÁ UZAVÍRKA - VYLOUČEN VEŠKERÝ PROVOZ  
 úsek 1,500 - 2,00 ÚPLNÁ UZAVÍRKA - ŘÍZENÝ PROVOZ PRAC. STAVBY PO ½ VOZOVKY  
 A MOBILNÍ SEMAFOROVOU SOUPRAVOU  
 VJEZD POVLEN JEN ZÁSOBOVÁNÍ OBCE DOLNÍ RADECHOVÁ


AKCE: <b>OPRAVA SILNICE I/14 DOLNÍ RADECHOVÁ</b>	 <b>DOPRAVNÍ ZNAČENÍ NÁCHOD</b>
INVESTOR: <b>ŘSD ČR</b>	
OBSAH: <b>DETAIL OBJÍZDNÉ TRASY ÚPLNÉ UZAVÍRKY OBCE DOLNÍ RADECHOVÁ</b>	STUPEŇ: <b>schéma DiO</b>
ZHOTOVITEL: <b>EUROVIA CS, a.s.</b>	

16-57018 10-10-18-18  
 Ing. David KULI

POLICIE ČESKÉ REPUBLIKY  
 IZVA  
 ZDRAVÍ  
 DOPRAVNÍ INSPEKTORÁT  
 KR.-MOR.  
 542 45 NÁCHOD  
 ČESKÉHO KRAJE

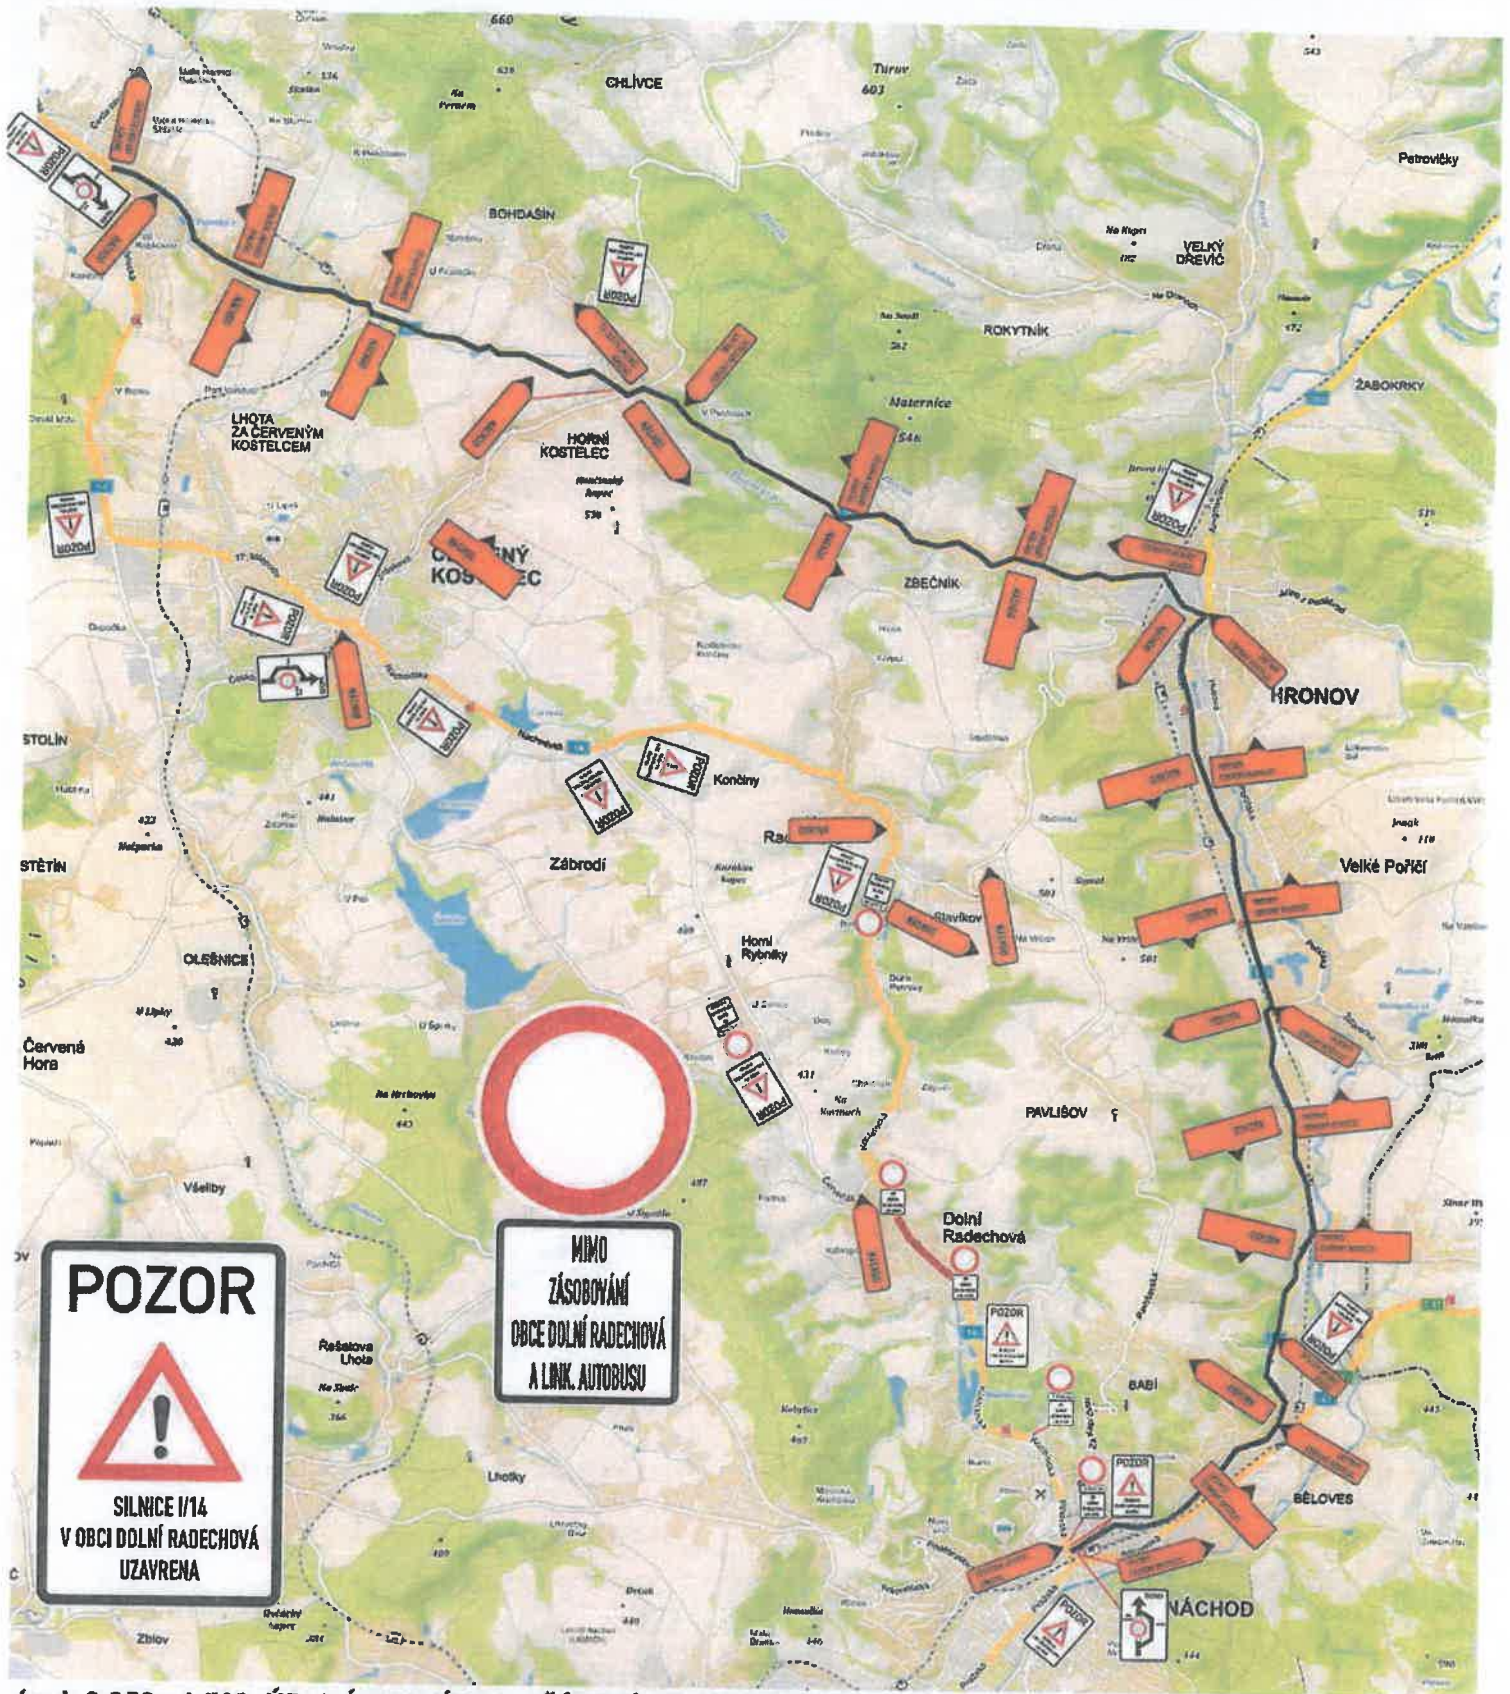

úsek 0,850 - 1,500 ÚPLNÁ UZAVÍRKA - ŘÍZENÝ PROVOZ PRAC. STAVBY PO ½ VOZOVKY  
A MOBILNÍ SEMAFOROVOU SOUPRAVOU VJEZD POVOLEN  
JEN ZÁSOBOVÁNÍ OBCE DOLNÍ RADECHOVÁ A LINK. AUTOBUSŮM


AKCE: <b>OPRAVA SILNICE I/14 DOLNÍ RADECHOVÁ</b>	 <b>DOPRAVNÍ ZNAČENÍ NÁCHOD</b>	
INVESTOR: <b>ŘSD ČR</b>	DATUM:	<b>05/2018</b>
OBSAH: <b>DETAIL OBJÍZDNÉ TRASY ÚPLNÉ UZAVÍRKY OBCE DOLNÍ RADECHOVÁ</b>	STUPEŇ:	<b>schéma D10</b>
ZHOTOVITEL: <b>EUROVIA CS, a.s.</b>		

POLICIE ČESKÉ REPUBLIKY  
KRAJSKÝ ÚŘAD  
KRAJSKÝ ŘÍDITELSTVÍ POLICEJ  
DOPRAVNÍ ÚSTAV  
DOPRAVNÍ INSPEKTORÁT  
50 145 NÁCHOD  
David KULI

11.5.2018



Obj.: 140214 - 53621/07-140214 - 010  
 (140214 - 53621/07-140214 - 010)  
 POLICIE ČESKÉ REPUBLIKY  
 KRAJSKÉ ŘÍDITELSTVÍ POLICIE  
 KRAJE  
 JIŽEVSKÉHO KRAJE  
 DOPRAVNÍ INSPEKTORÁT  
 567 45 NÁCHOD  
 por. David KULI

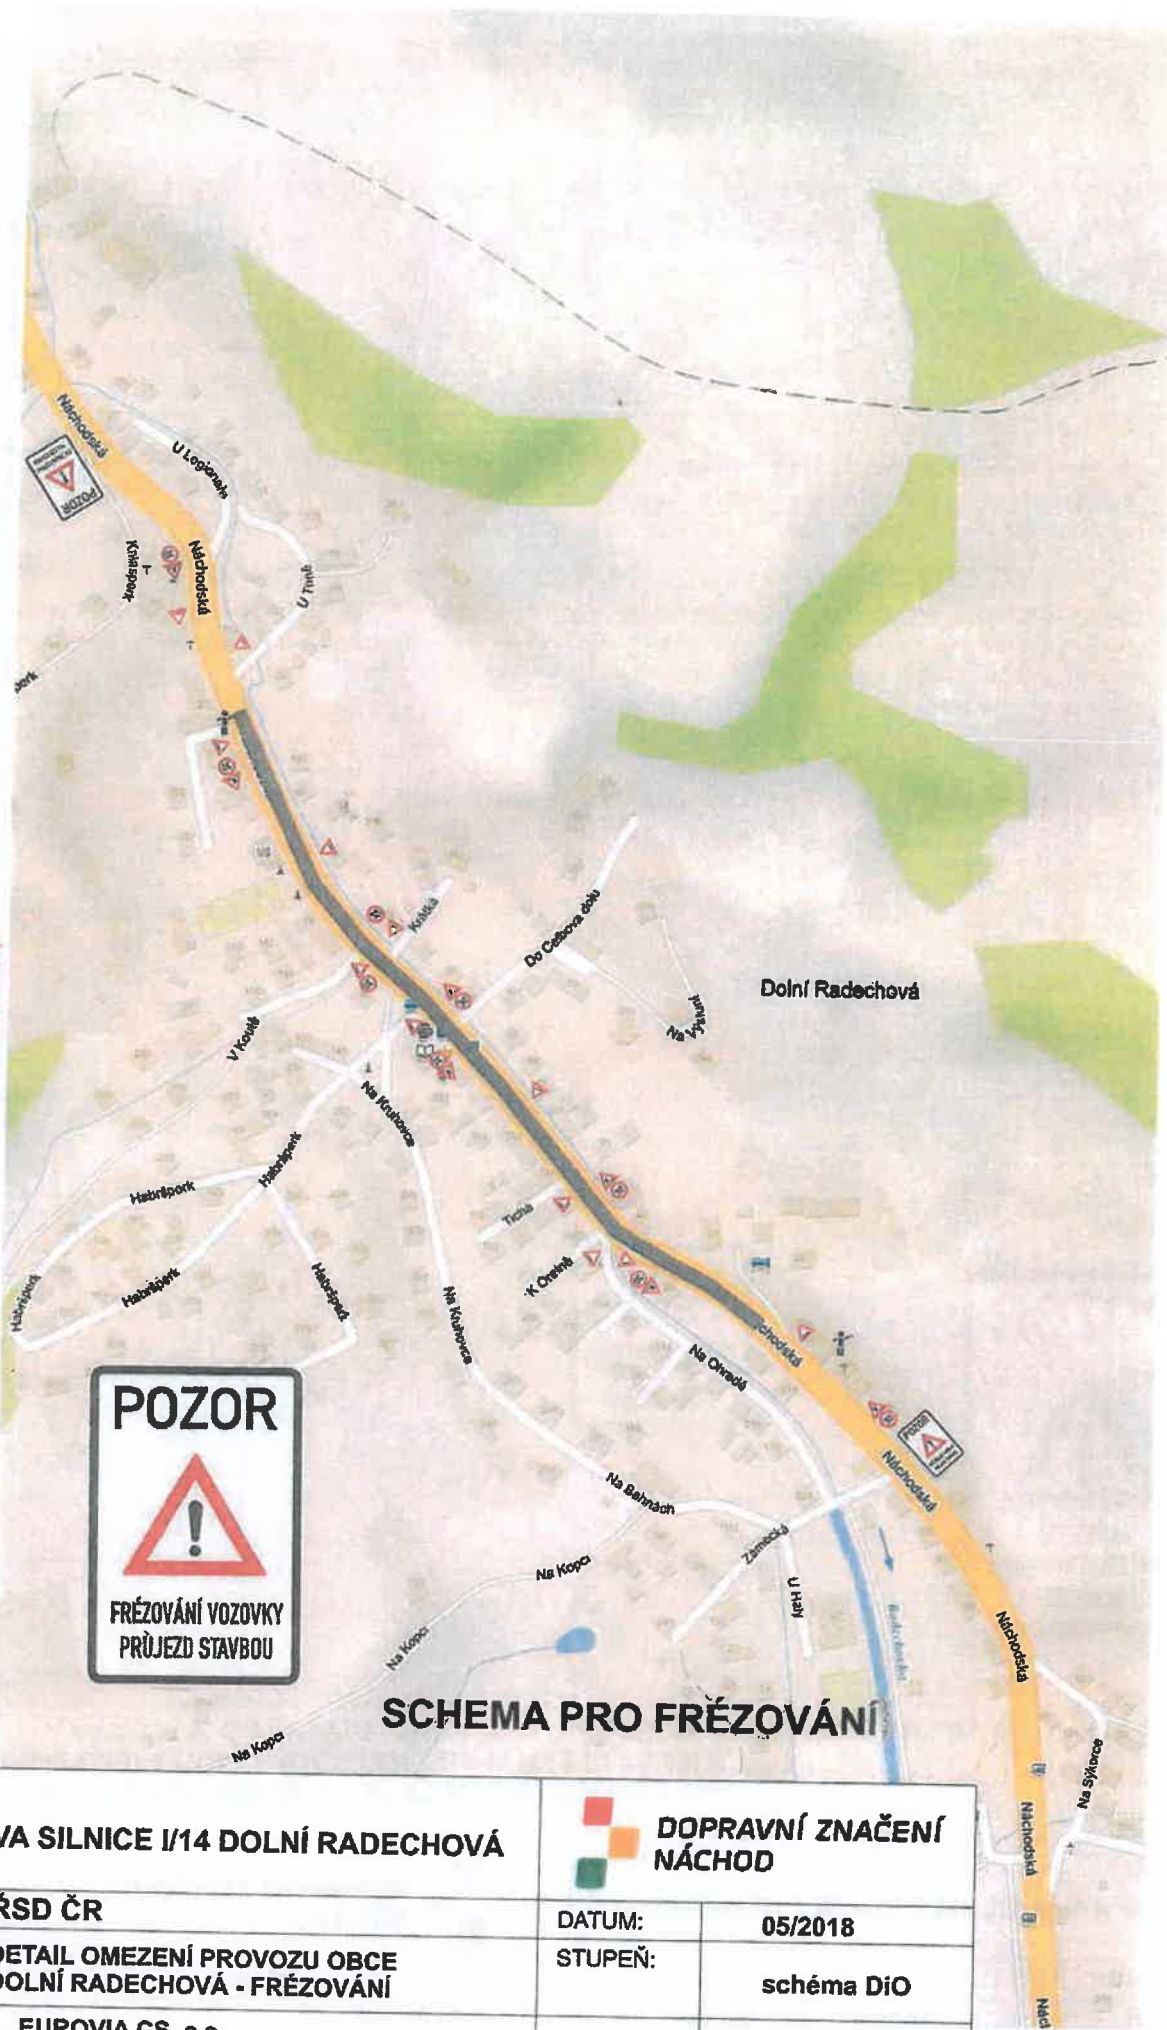

**SCHEMA PRO FRÉZOVÁNÍ**

AKCE:	OPRAVA SILNICE I/14 DOLNÍ RADECHOVÁ		
INVESTOR:	ŘSD ČR		
OBSAH:	DETAIL OMEZENÍ PROVOZU OBCE DOLNÍ RADECHOVÁ - FRÉZOVÁNÍ	DATUM:	05/2018
ZHOTOVITEL:	EUROVIA CS, a.s.	STUPEŇ:	schéma DiO